


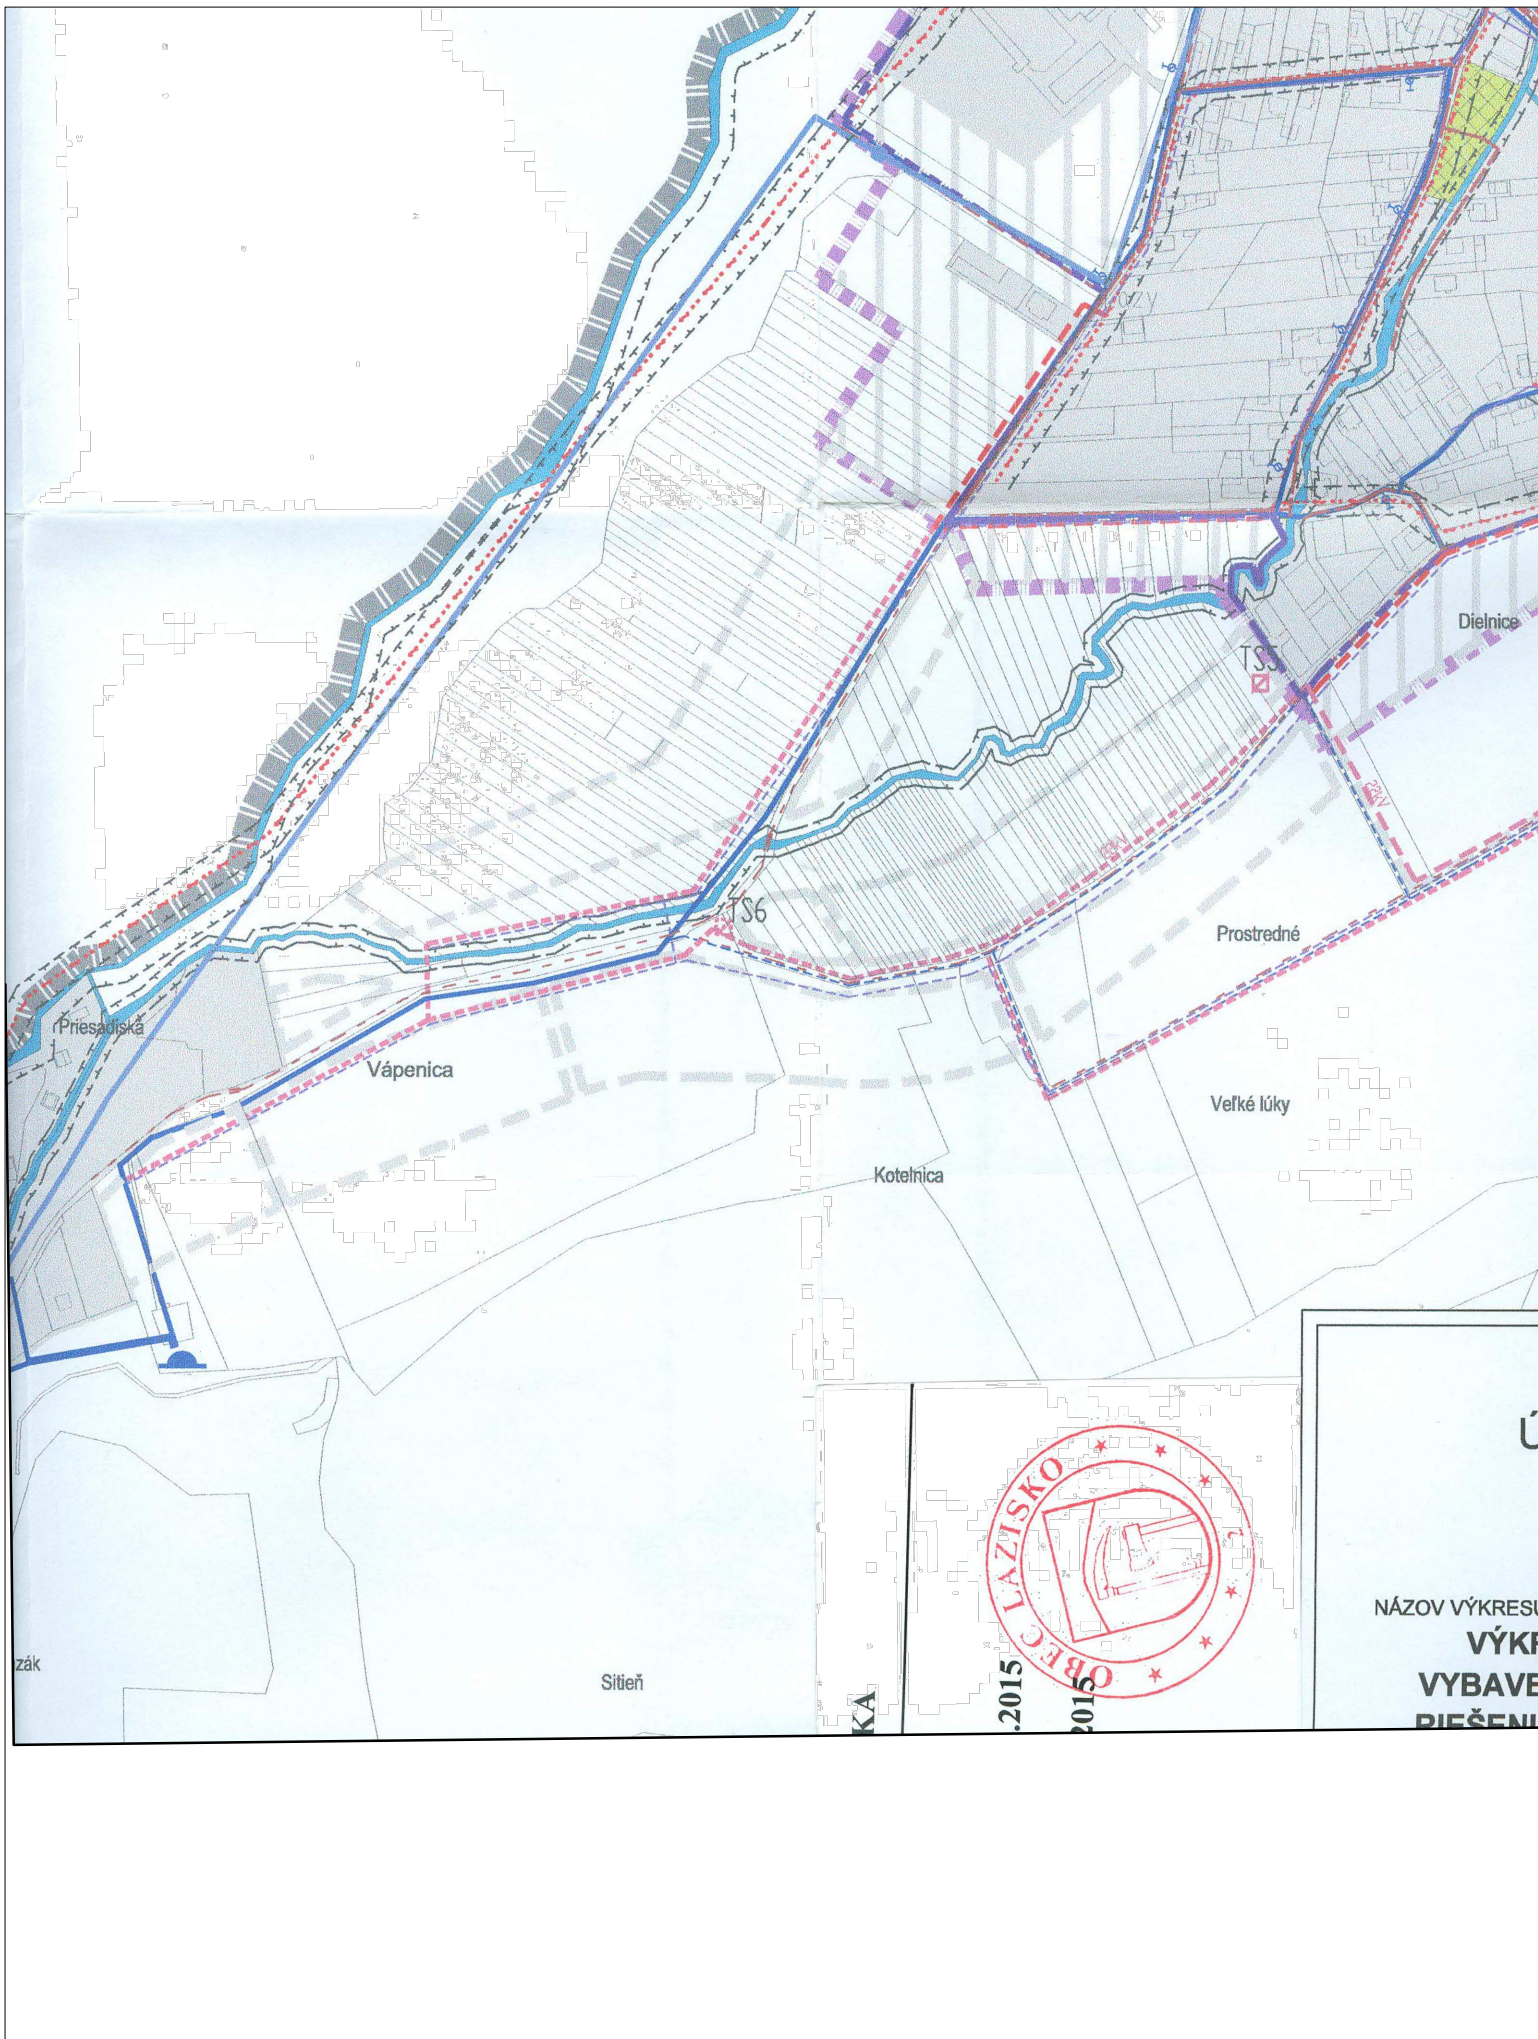

LEGENDA			
stav	návrh	výhľad	
			HRANICA KATASTRÁLNEHO ÚZEMIA
			HRANICA ZASTAVANÉHO ÚZEMIA OBCE 1.1.1990
			HRANICA SKUTOČNE ZASTAVANÉHO ÚZEMIA OBCE
			HRANICA OCHRANNÝCH PÁSIEM VŠETKÝCH DRUHOV
			ZASTAVANÉ ÚZEMIE
			VRSTEVNICA
			VODNÉ PLOCHY
			PARKOVO UPRAVENÁ ZELEN, POHREBISKO
ENERGETIKA			
			VZDUŠNÉ VEDENIE ELEKTRICKEJ ENERGIE VN 22 kV
			KÁBLOVÉ VEDENIE ELEKTRICKEJ ENERGIE VN 22 kV
			VZDUŠNÉ VEDENIE ELEKTRICKEJ ENERGIE NN
			KÁBLOVÉ VEDENIE ELEKTRICKEJ ENERGIE NN
			TS2 TS7 TS6 TRANSFORMÁTOR
			TELEFÓNNE VEDENIE
VODNÉ HOSPODÁRSTVO			
			PRIVÁDZACIE VODOVODNÉ POTRUBIE LVS
			PRIVÁDZACIE VODOVODNÉ POTRUBIE OBEC
			ROZVÁDZACIE VODOVODNÉ POTRUBIE
			ZDROJ VODY
			VODOJEM
			SPLAŠKOVÁ KANALIZÁCIA
POZN. VYMEDZENÉ / NAVRHOVANÉ REGULATÍVY SÚ ZÁVÄZNÉ LEN V K. Ú. LAZISKO			

SCHVAĽOVACIA DOLOŽKA	
Schvaľovací orgán: OBEC LAZISKO	
Číslo uznesenia 10 - 11/2015 dátum schválenia 11.3.2015	
Číslo všeobecne záväzného nariadenia: 2/2015 dátum schválenia 11.3.2015	
Účinnosť 27.3.2015	
Meno oprávnenej osoby: Bc. František Púčik	
starosta obce	
Podpis:	
NÁZOV VÝKRESU: VÝKRES RIEŠENIA VYBAVENIA OBCE, OBSAHUJÚCI NÁVRH KONCEPCIE RIEŠENIA VODNÉHO HOSPODÁRSTVA, ENERGETIKY, TELEKOMUNIKÁCIÍ, INFORMAČNÝCH SIETÍ A ICH ZARIADENÍ	
OBJEDNÁVATEĽ DOKUMENTÁCIE: OBEC LAZISKO	
ZHOTOVITEĽ: HLINA A SPOL., GARBIARSKA 2583, LIPT. MIKULÁŠ 031 01	
ZODPOVEDNÝ PROJEKTANT: ING. ARCH. BORIS BARTÁNUS	
SPRACOVATEĽIA: ING. J. HLINA, ING. ARCH. D. HULEJOVÁ	
ODBORNÁ SPOLUPRÁCA: ING. P. GAŽÍK, ING. V. KIČIN, ING. M. KERÁK, ING. M. SALVA, ING. M. ULIČNÝ, ING. ARCH. Z. BRZIAKOVÁ	
DÁTUM: 10/2014 7.3.2015	
MIERKA VÝKRESU: 1:5 000	
ČÍSLO VÝKRESU: 5	