

- 9

– OBOJSMERNÁ MIESTNA KOMUNIKÁCIA KATEGÓRIE M03 6,5/30 S OBOJSTRANNÝM CHODNÍKOM ŠÍRKY 2M = VPS D1
- 10

– OBOJSMERNÁ MIESTNA KOMUNIKÁCIA KATEGÓRIE M03 6,5/30 S OBOJSTRANNÝM CHODNÍKOM ŠÍRKY 2M (OZN. D2) – VPS
- 11

– OBOJSMERNÁ MIESTNA KOMUNIKÁCIA KATEGÓRIE M03 6,5/30 S JEDNOSTRANNÝM CHODNÍKOM ŠÍRKY 2M = VPS D3
- 12

– OBOJSMERNÁ MIESTNA KOMUNIKÁCIA KATEGÓRIE M03 6,5/30 = VPS D4
- 13

– ZREALIZOVANÁ OBOJSMERNÁ MIESTNA KOMUNIKÁCIA KATEGÓRIE M03 7/30 = VPS D5
- 14



– ZREALIZOVANÁ OBOJSMERNÁ MIESTNA KOMUNIKÁCIA KATEGÓRIE M03 7/30 = VPS D6
- stav

návrh

výhled

MIESTNE KOMUNIKÁCIE

OBYTNÉ ÚZEMIE

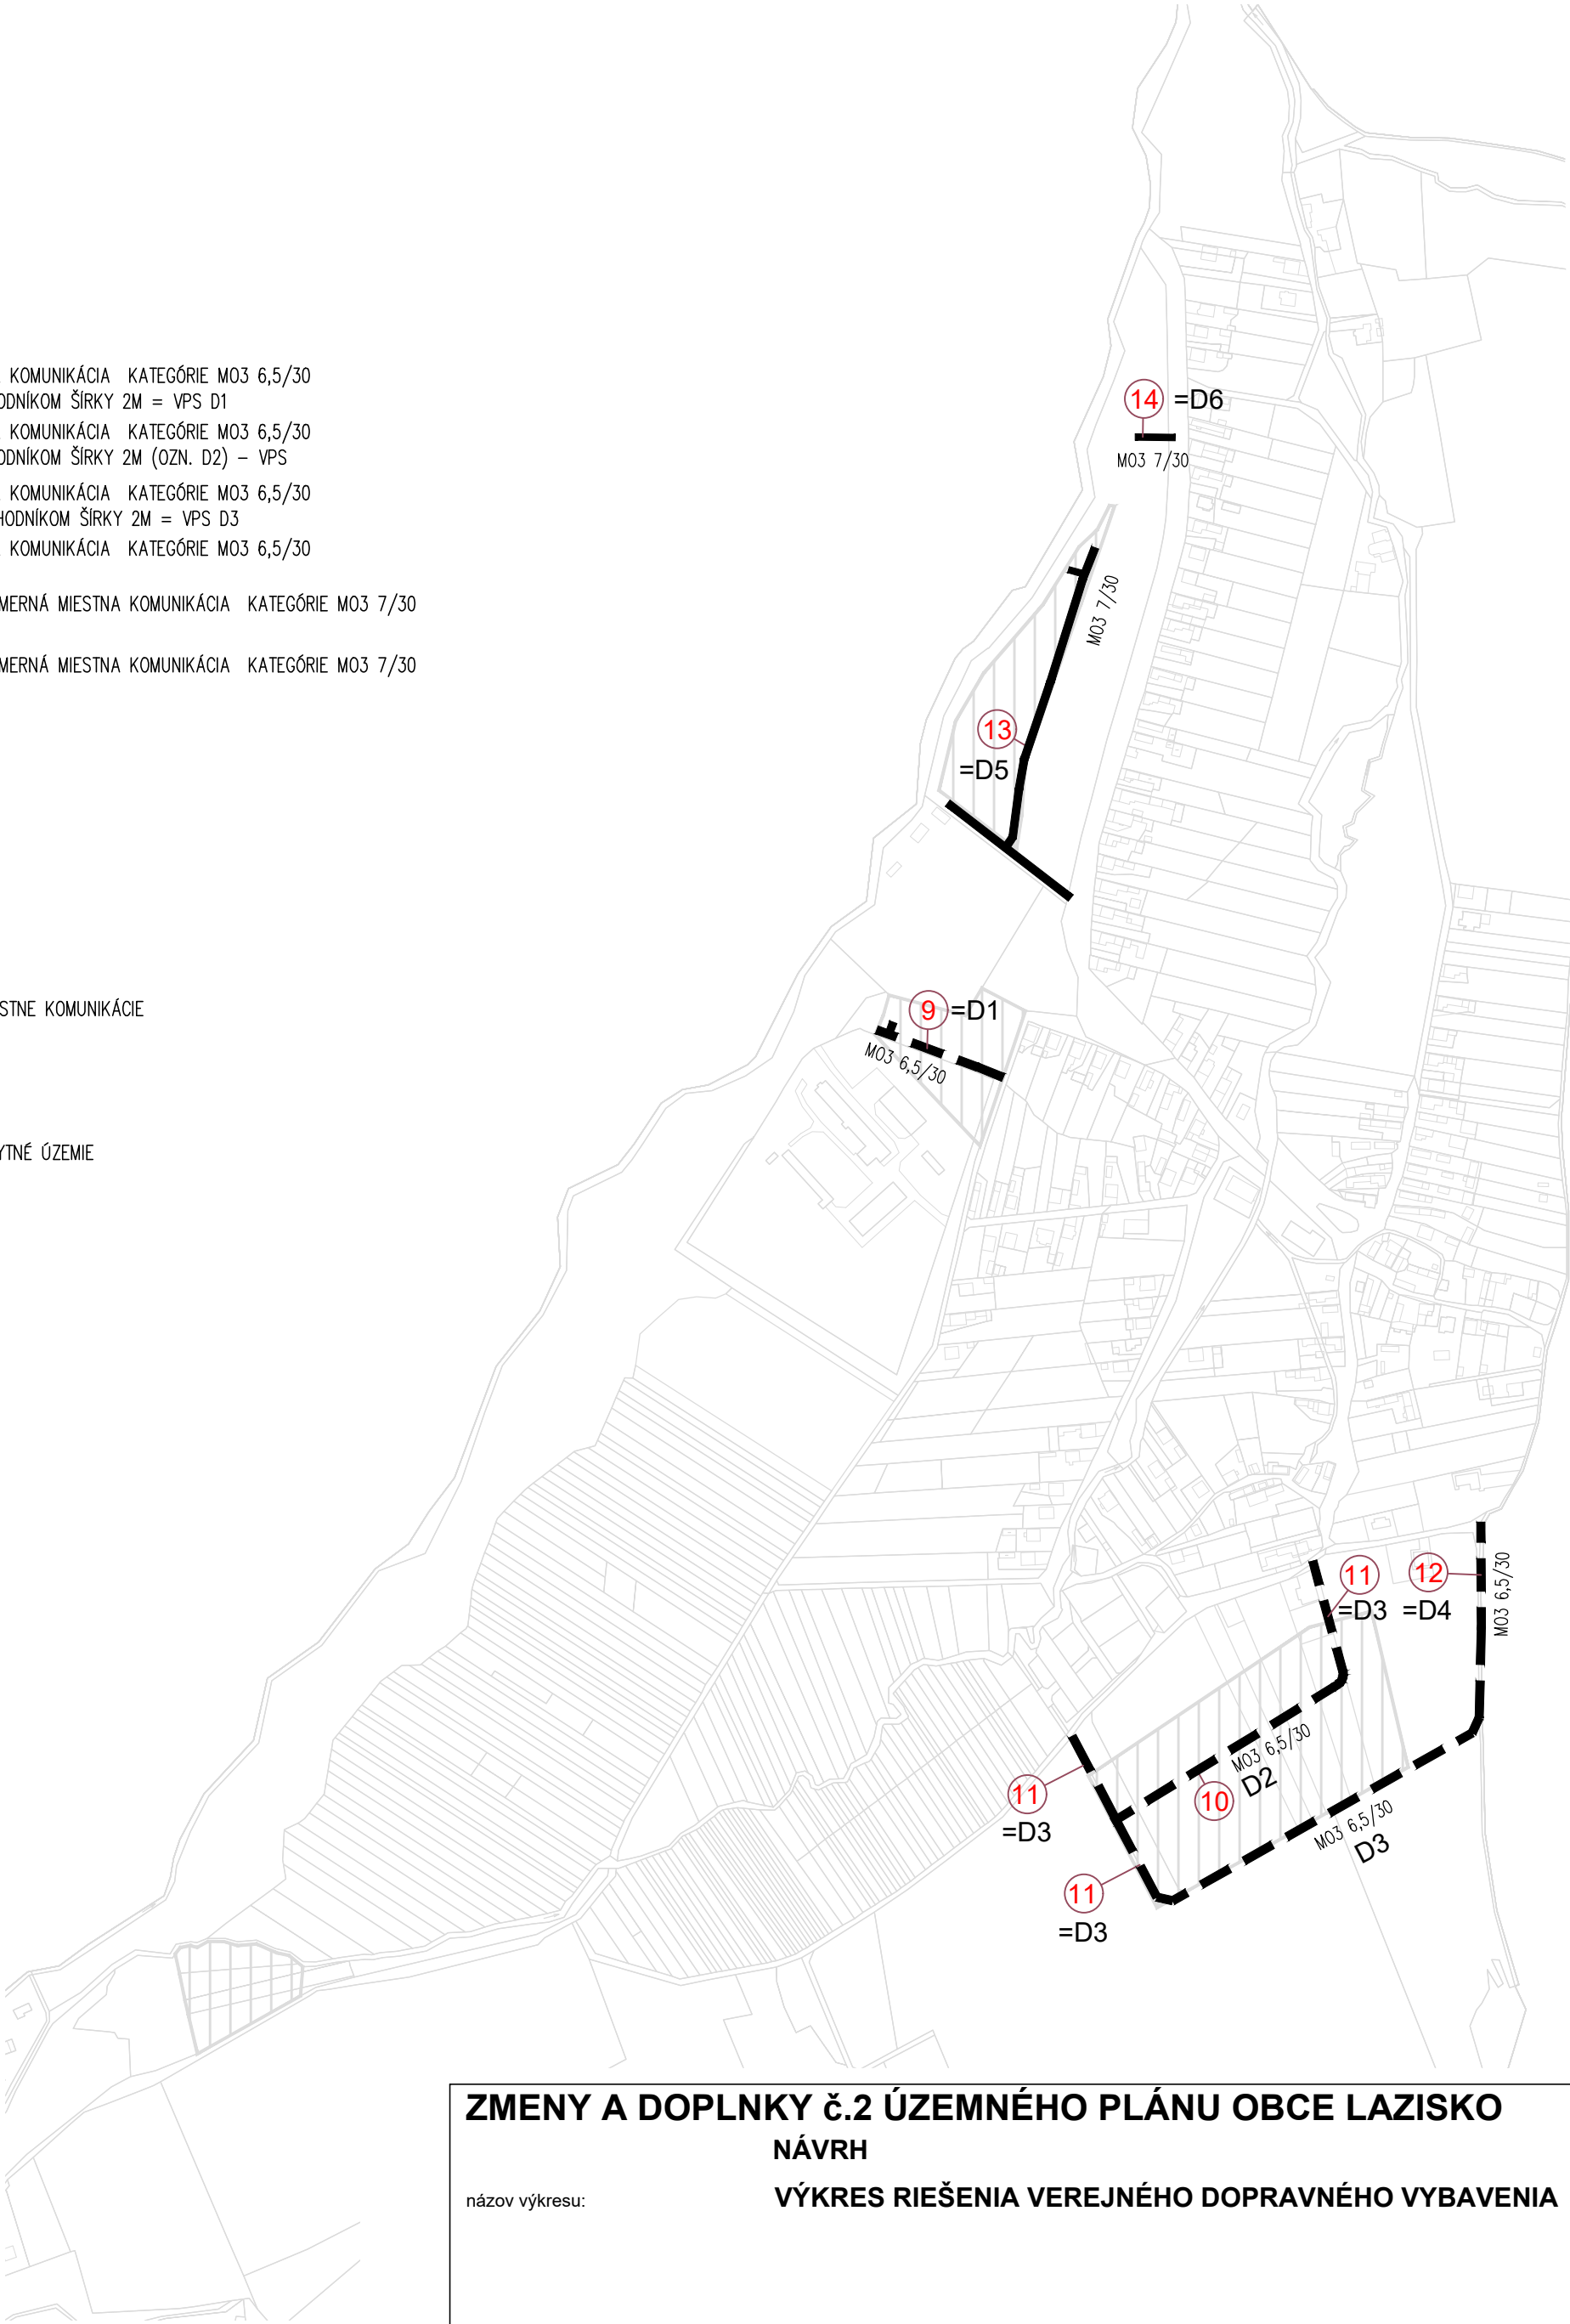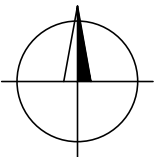

ZMENY A DOPLNKY č.2 ÚZEMNÉHO PLÁNU OBCE LAZISKO

NÁVRH

VÝKRES RIEŠENIA VEREJNÉHO DOPRAVNÉHO VYBAVENIA

názov výkresu:

objednávateľ dokumentácie:	OBEC LAZISKO
zhotoviteľ:	SUBTECH unity, s.r.o.
spracovatelia:	Ing. arch. Boris Bartánus, Ing. arch. Želmíra Macíková
odborná spolupráca:	Ing. Martin Uličný
dátum:	02/2026
mierka:	1:5 000
číslo výkresu:	4