


LEGENDA

stav	návrh	výhľad	
			HRANICA KATASTRÁLNEHO ÚZEMIA
			HRANICA ZASTAVANÉHO ÚZEMIA OBCE 1.1.1990
			HRANICA ZASTAVANÉHO ÚZEMIA OBCE
			HRANICA BONITOVANEJ PÔDNO-EKOLOGICKEJ JEDNOTKY
			ZOSUVNÉ ÚZEMIE
			KÓD BPEJ
			SKUPINA BPEJ
			NAJKVALITNEJŠIA PP
			ORNÁ PÔDA
			ZÁHRADY
			TRVALÉ TRÁVNATÉ PORASTY
			LESNÉ POZEMKY
			VODNÉ PLOCHY
			AREÁL POLNOHOSPODÁRSKÝCH SUBJEKTOV
			CINTORÍN
			PARKOVÁ ZELEŇ
			HRANICA LOKALITY PREDPOKL. ODŇATIA POLNOHOSP. PÔDY
			ČÍSLO LOKALITY
			ZMENA FUNKCIE
			ČÍSLO ZMENY FUNKCIE

HYDROMELIORÁCIE V KATASTRI NIE SÚ

082672
9

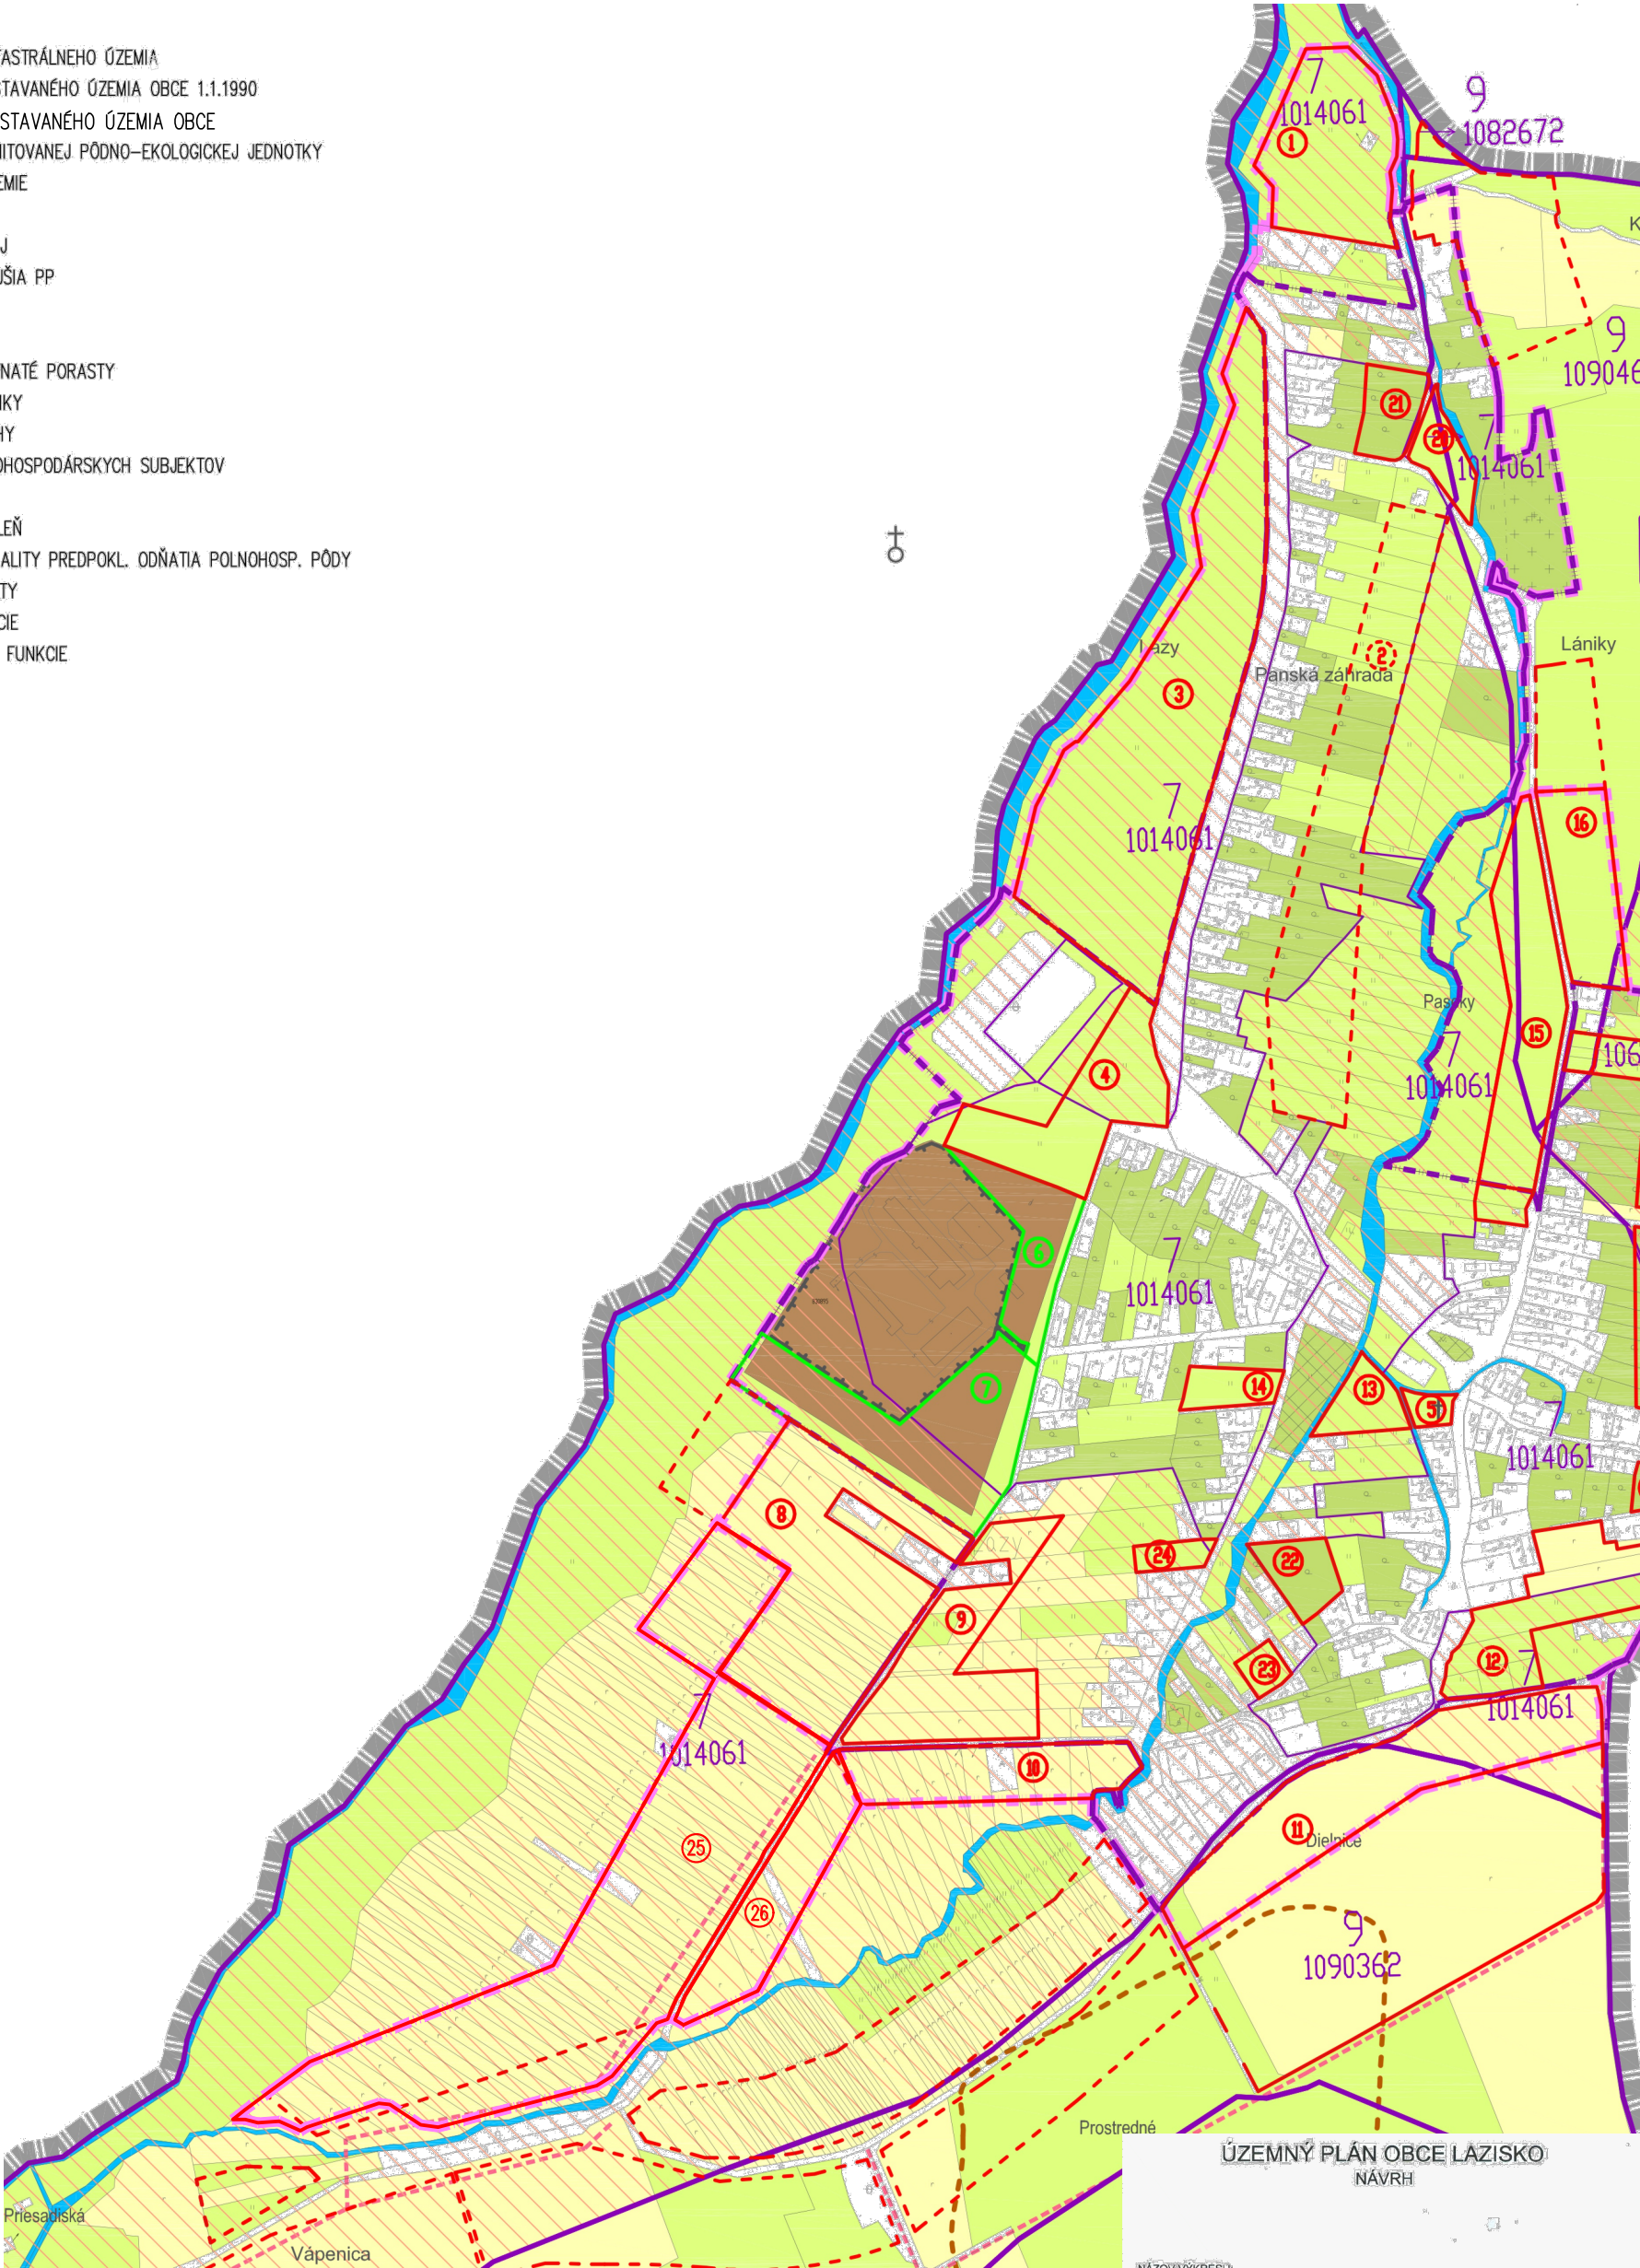

ÚZEMNÝ PLÁN OBCE LAZISKO
NÁVRH

NÁZOV VÝKRESU:
VÝKRES BUDÚCEHO MOŽNÉHO POUŽITIA
POLNOHOSPODÁRSKEJ PÔDY NA STAVEBNÉ A INÉ UČELY

OBJEDNÁVATEĽ/DOKUMENTÁCIE: OBEC LAZISKO
ZHOTOVITEĽ: HLINA S.R.O., GARBIARSKA 2583, LIPT. MIKULÁŠ 031 01
ZODPOVEDNÝ PROJEKTANT: ING. ARCH. B. BARTÁNUŠ
SPRACOVÁTEĽIA: ING. J. HLINA, ING. ARCH. D. HULÉJOVÁ
ODBOBNÁ SPOLUPRÁCA: ING. P. GAŽÍK, ING. V. KIČIN, ING. M. KERAK, ING. M. SALVA, ING. M. ULICHNÝ, ING. ARCH. Z. BRZIAKOVÁ

DÁTUM: 10/2014

MIERKA VÝKRESU: 1:5.000

ČÍSLO VÝKRESU: 7

