


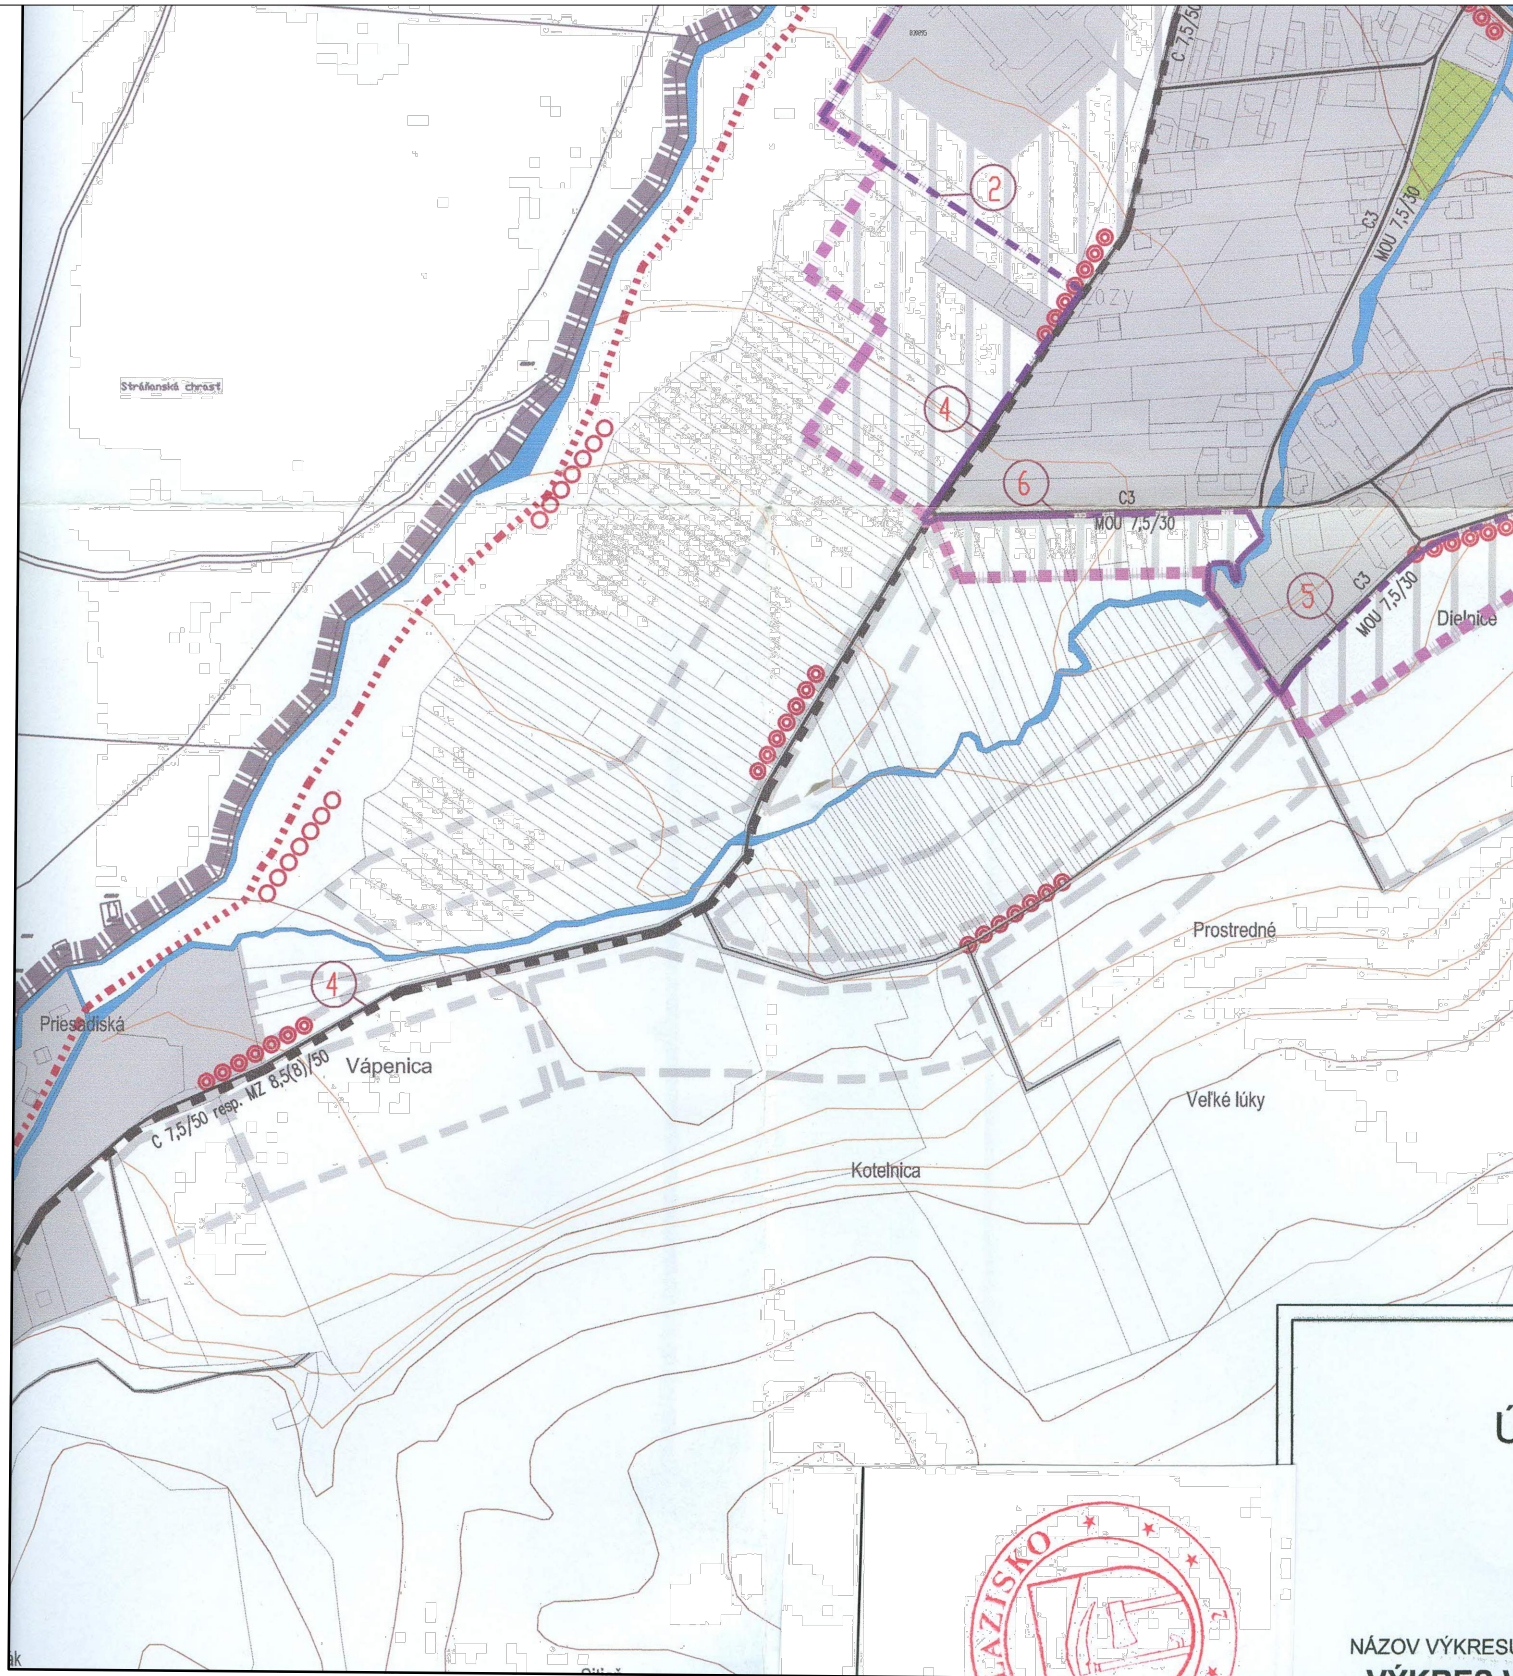

- LEGENDA:
- 1 - VYUŽITIE JESTVUJÚCEJ KOMUNIKAČNEJ SIETE A NOVOBUDOVANÉ MIESTNE KOMUNIKÁCIE KATEGÓRIE C3 MOU 7,5/30 RESPEKTÍVE D1
 - 2 - VYUŽITIE JESTVUJÚCEJ KOMUNIKAČNEJ SIETE A NOVOBUDOVANÉ MIESTNE KOMUNIKÁCIE KATEGÓRIE C3 MOU 7,5/30
 - 3 - JESTVUJÚCA KOMUNIKAČNÁ SIET' V MIESTE JESTVUJÚCEJ POĽNEJ CESTY
 - 4 - UPRAVENÁ MIESTNA KOMUNIKÁCIA NA PARAMETRE KATEGÓRIE C 7,5/50 RESPEKTÍVE MZ 8,5(8,0)/50
 - 5 - UPRAVENÁ MIESTNE KOMUNIKÁCIE NA PARAMETRE KATEGÓRIE C3 MOU 7,5/30 RESPEKTÍVE D1 A C 7,5/50 RESPEKTÍVE MZ 8,5(8,0)/50
 - 6 - UPRAVENÁ MIESTNA KOMUNIKÁCIA NA PARAMETRE KOMUNIKÁCIE KATEGÓRIE C3 MOU 7,5/30 RESPEKTÍVE D1
 - 7 - NAVRHOVANÁ KOMUNIKÁCIA DO OBCE PAVČINA LEHOTA MÁ KATEGÓRIU KOMUNIKÁCIE C 7,5/50.

HRANICE	stav	návrh	výhľad	
				HRANICA KATASTRÁLNEHO ÚZEMIA
				HRANICA ZASTAVANÉHO ÚZEMIA OBCE 1.1.1990
				HRANICA SKUTOČNE ZASTAVANÉHO ÚZEMIA OBCE
				HRANICA OCHRANNÝCH PÁSIEM VŠETKÝCH DRUHOV
				VRSTEVNICA
				VODNÉ PLOCHY
				PARKOVO UPRAVENÁ ZELEN', POHREBISKO
DOPRAVA				
				OBSLUŽNÉ KOMUNIKÁCIE
				MIESTNE KOMUNIKÁCIE
				POLNÉ A LESNÉ CESTY
				TRASY A ZASTÁVKY AUTOBUSOVEJ DOPRAVY
				DÔLEŽITÉ PEŠIE KOMUNIKÁCIE A PRIESTRANSTVÁ
				CYKLISTICKÉ KOMUNIKÁCIE, TURISTICKÁ TRASA
				ZASTAVANÉ ÚZEMIE

ÚZEMNÝ PLÁN OBCE LAZISKO NÁVRH

NÁZOV VÝKRESU:
VÝKRES VEREJNÉHO DOPRAVNÉHO VYBAVENIA ÚZEMIA

OBJEDNÁVATEĽ DOKUMENTÁCIE:
OBEC LAZISKO

ZHOTOVITEĽ:
HLINA s.r.o., GARBIARSKA 2583, LIPT. MIKULÁŠ 031 01

ZODPOVEDNÝ PROJEKTANT:
ING. ARCH. BORIS BARTÁNUŠ

SPRACOVATEĽIA:
**ING. J. HLINA
ING. ARCH. D. HULEJOVÁ**

ODBORNÁ SPOLUPRÁCA:
**ING. P. GAŽÍK, ING. V. KIČIN,
ING. M. KERAK, ING. M. SALVA, ING. M. ULÍČNÝ,
ING. ARCH. Z. BRZIAKOVÁ**

DÁTUM:
10/2014

MIERKA VÝKRESU:
1:5 000

ČÍSLO VÝKRESU:
4

