


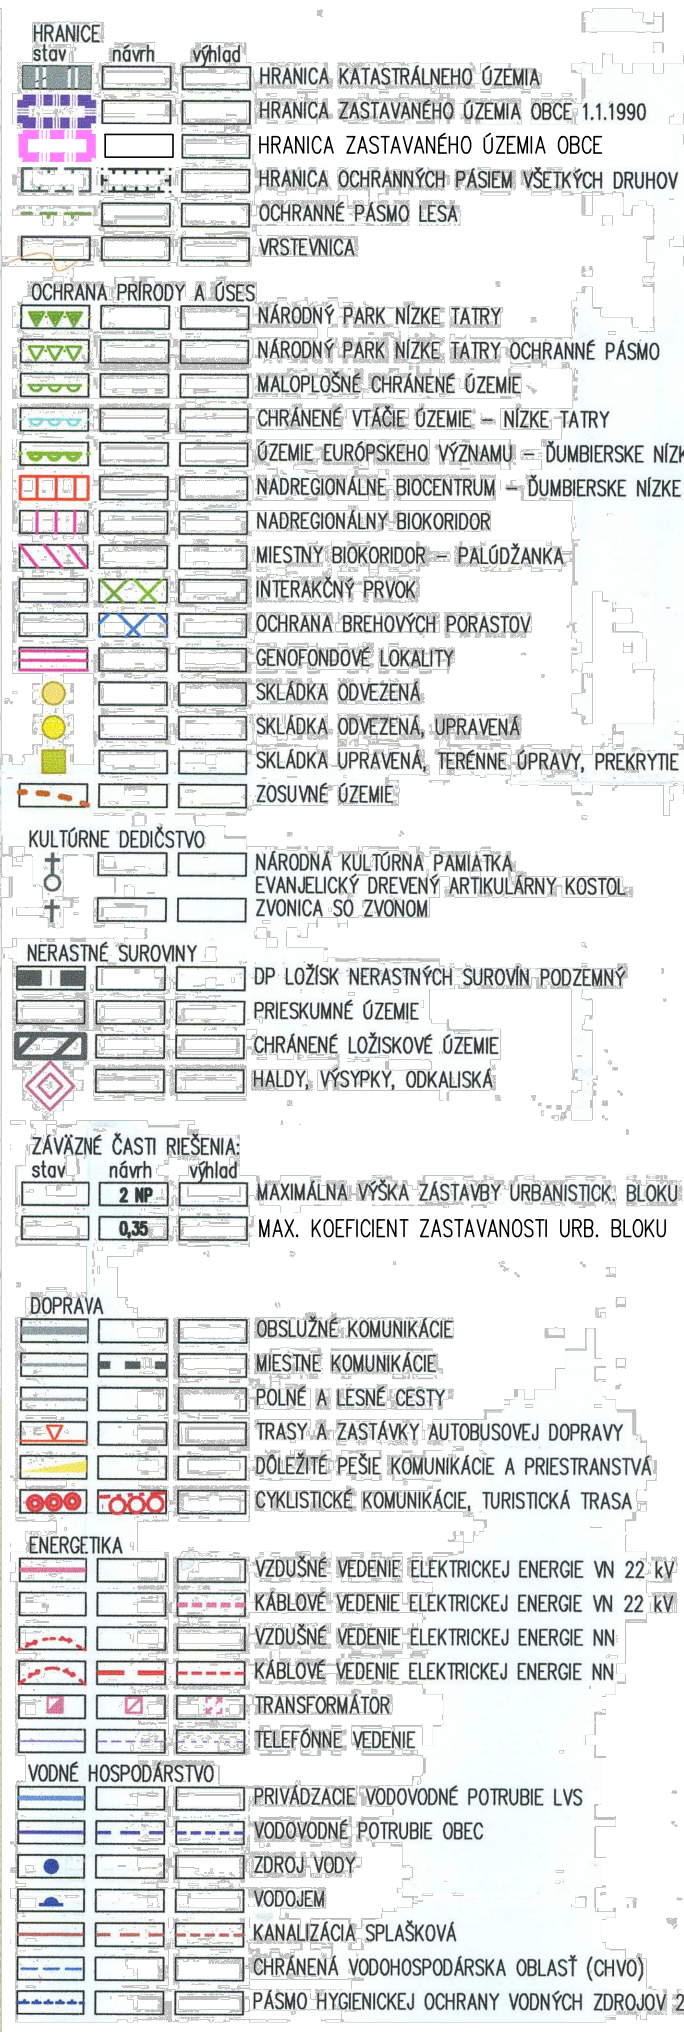

ZÁVÄZNÉ REGULAČNÝ FUNKČNÝ VYUŽITIA ÚZEMIA		
		OBYTNÉ ÚZEMIE S PREVAHOU RODINNÝCH DOMOV (A1, A2, A3...A)
		ZMIEŠANÉ ÚZEMIE S PREVAHOU OBČIANSKEJ VYBAVENOSTI (B1, B2...B)
		ÚZEMIE PRE REKREAČIU V PRÍRODNOM PROSTREDÍ (C)
		ZMIEŠANÉ ÚZEMIE S PREVAHOU ZARIADENÍ PRE ŠPORT A REKREAČIU (D1, D2)
		PLOCHY VÝROBY, SKLADOV, ŤAŽBY, ZARIADENÍ TECHN. VÝB. (E)
		ÚZEMIE ZARIADENÍ A AREÁLOV
		POLNOHOSP. VÝROBY, AGROTURISTIKA (F)
		ÚZEMIE POLNOHOSPODÁRSKY VYUŽÍVANÝCH PLOCH A KRAJINNEJ ZELENE (G)
		ÚZEMIE LESA (H)
		VYHRADENÉ ÚZEMIE POHREBISKA (I)
		VYHRADENÉ ÚZEMIE PARKOVO UPRÁVENEJ ZELENE (J)
		VYHRADENÉ ÚZEMIE POZEMNÝCH KOMUNIKÁCIÍ (K)
		VODNÉ PLOCHY A TOKY (L)

POZN. VYMEDZENÉ / NAVRHOVANÉ REGULATÍVY SÚ ZÁVÄZNÉ
LEN V K. Ú. LAZISKO

ODZNAČENIE VPS

stav	robní	výhod
		DOPRAVNÉ VYBAVENIE
		ZÁSOBOVANIE ELEKTRIKOU A ENERGIU
		ODKANALIZOVANIE
		TELEKOMUNIKAČNÉ A INFORMAČNÉ SÍTE
		ZÁSOBOVANIE VODOU

POZNAM: VERNOPROSPESNÝ STAV

- V – Vojensko-práporé stav dopravného vybavenia
- D – cestné komunikácie
- DC – cyklistické komunikácie
- Vernoprospesné stavby technickej infastruktúry
- Zásobovanie vodou
- V – vedenia verejnej vodovodnej siete
- Odkanalizovanie
- K – vedenia verejnej kanalizačnej siete
- Zásobovanie elektrickou energiou
- E1 – výstavba a rekonštrukcia zariadení (rozvodné, trafostanice, ...)
- Zásobovanie elektrickou energiou na území obce, zabezpečujúci jeho napájanie na elektrickú energiu
- E2 – výstavba a rekonštrukcie vedení zásobovania elektrickou energiou na území obce, zabezpečujúcich jeho napájanie na elektrickú energiu
- Telekomunikačné a informačné siete
- TK – výstavba a rekonštrukcie vedení telekomunikačných sietí na území obce

NÁZOV VÝKRESU:
**KOMPLEXNÝ VÝKRES PRIESTOROVÉHO USPORIADANIA
A FUNKČNÉHO VYUŽÍVANIA ÚZEMIA S VYZNAČENOU
ZÁVÄZNOU ČASŤOU RIEŠENIA A VEREJNOPROSPEŠNÝMI
STAVBAMI**

OBJEDNÁVATEĽ DOKUMENTÁCIE: **OBEC LAZISKO**
ZHOTOVITEĽ: **HLINA s.r.o., GARBIARSKA 2583, LIPT. MIKULÁŠ 031 01**

ZODPOVEDNÝ PROJEKTANT: **ING. ARCH. B. BARTÁKUS**

SPRACOVATELIA:
ING. J. HLINA
ING. ARCH. D. HULEJOVA

ODBORNÁ SPOLUPRÁCA:

ING. P. GAŽÍK, ING. V. KIČIN,
ING. M. KERAK, ING. M. SALVA, ING. M. ULÍČNÝ,
ING. ARCH. Z. BRZIAKOVÁ

DÁTUM: 10/2014

MIERKA VÝKRESU: 1:10 000

ČÍSLO VÝKRESU: 2

