


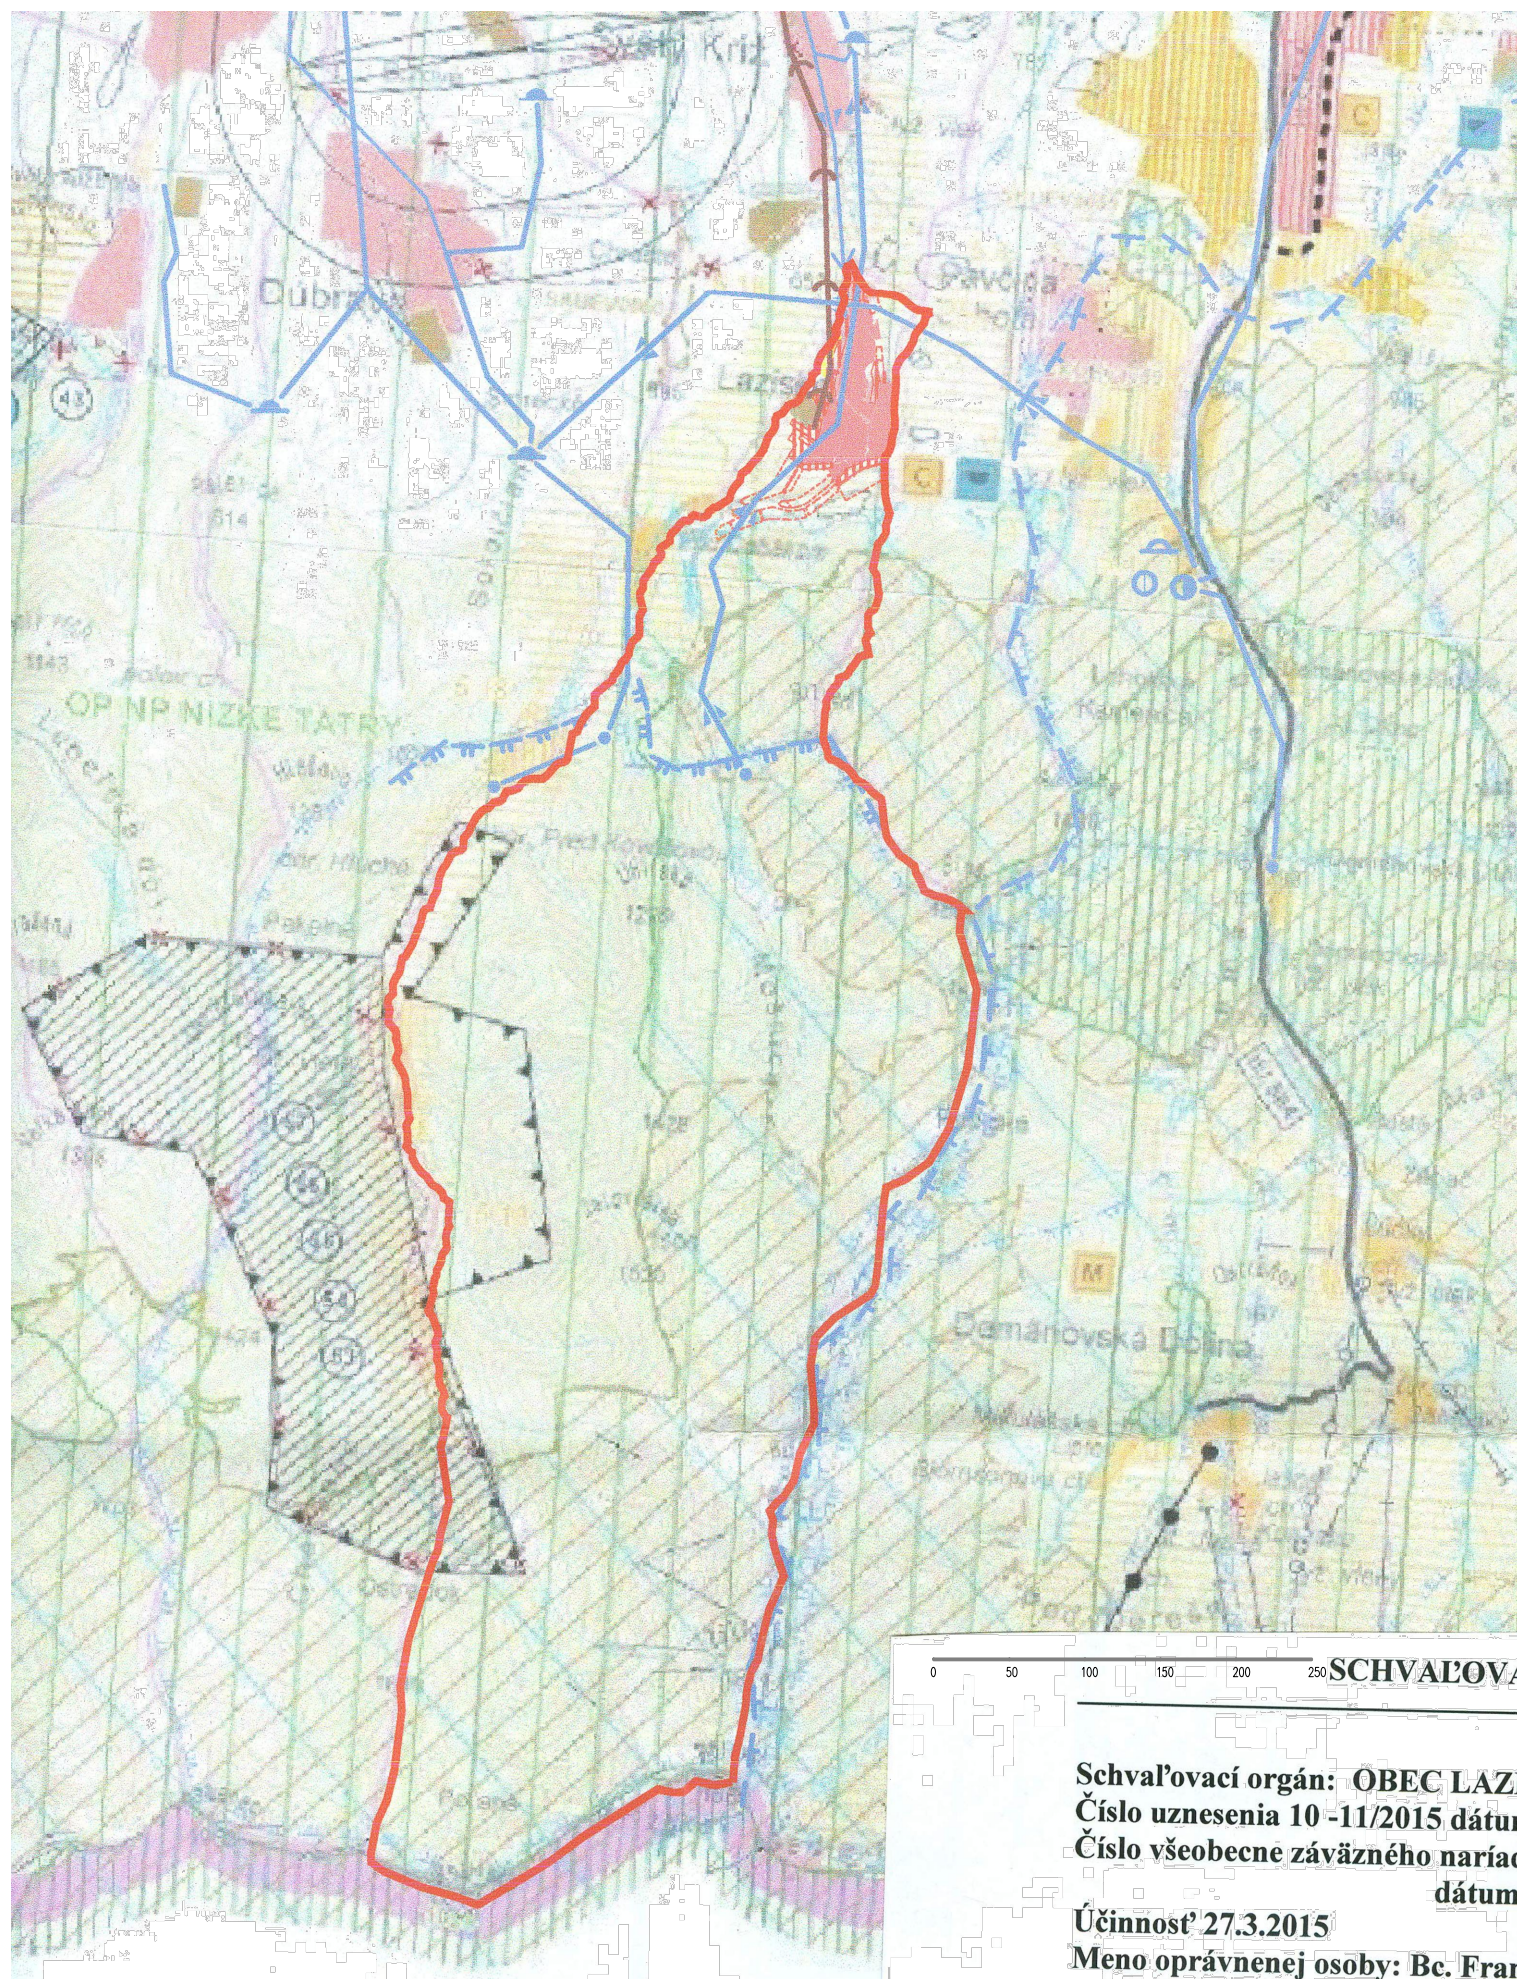

ÚZEMNÝ PLÁN OBCE LAZISKO NÁVRH

NÁZOV VÝKRESU:

VÝKRES ŠIRŠÍCH VZŤAHOV

OBJEDNÁVATEĽ DOKUMENTÁCIE:

OBEC LAZISKO

ZHOTOVITEĽ:

HLINA s.r.o., GARBIARSKA 2583, LIPT. MIKULÁŠ 031 01

ZODPOVEDNÝ PROJEKTANT:

ING. ARCH. B. BARTÁNUS

SPRACOVATELIA:

**ING. J. HLINA
ING. ARCH. D. HULEJOVÁ**

ODBORNÁ SPOLUPRÁCA:

**ING. PETER GAŽÍK, ING. VLADIMÍR KIČIN,
ING. M. KERAK, ING. MAROŠ SALVA, ING. MARTIN ULÍČNÝ,
ING. ARCH. ZUZANA BRZIAKOVÁ**

DÁTUM:

10/2014

MIERKA VÝKRESU:

1:50 000

ČÍSLO VÝKRESU:

1

