

ZASTAVANÉ ÚZEMIE

ENERGETIKA



KÁBLOVÉ VEDENIE ELEKTRICKEJ ENERGIE NN
TRANSFORMÁTOR

VODNÉ HOSPODÁRSTVO

ROZVÁDZACIE VODOVODNÉ POTRUBIE

SPLAŠKOVÁ KANALIZÁCIA

AUTOMATICKÁ TLAKOVÁ STANICA
ODVODŇOVACÍ RIGOL

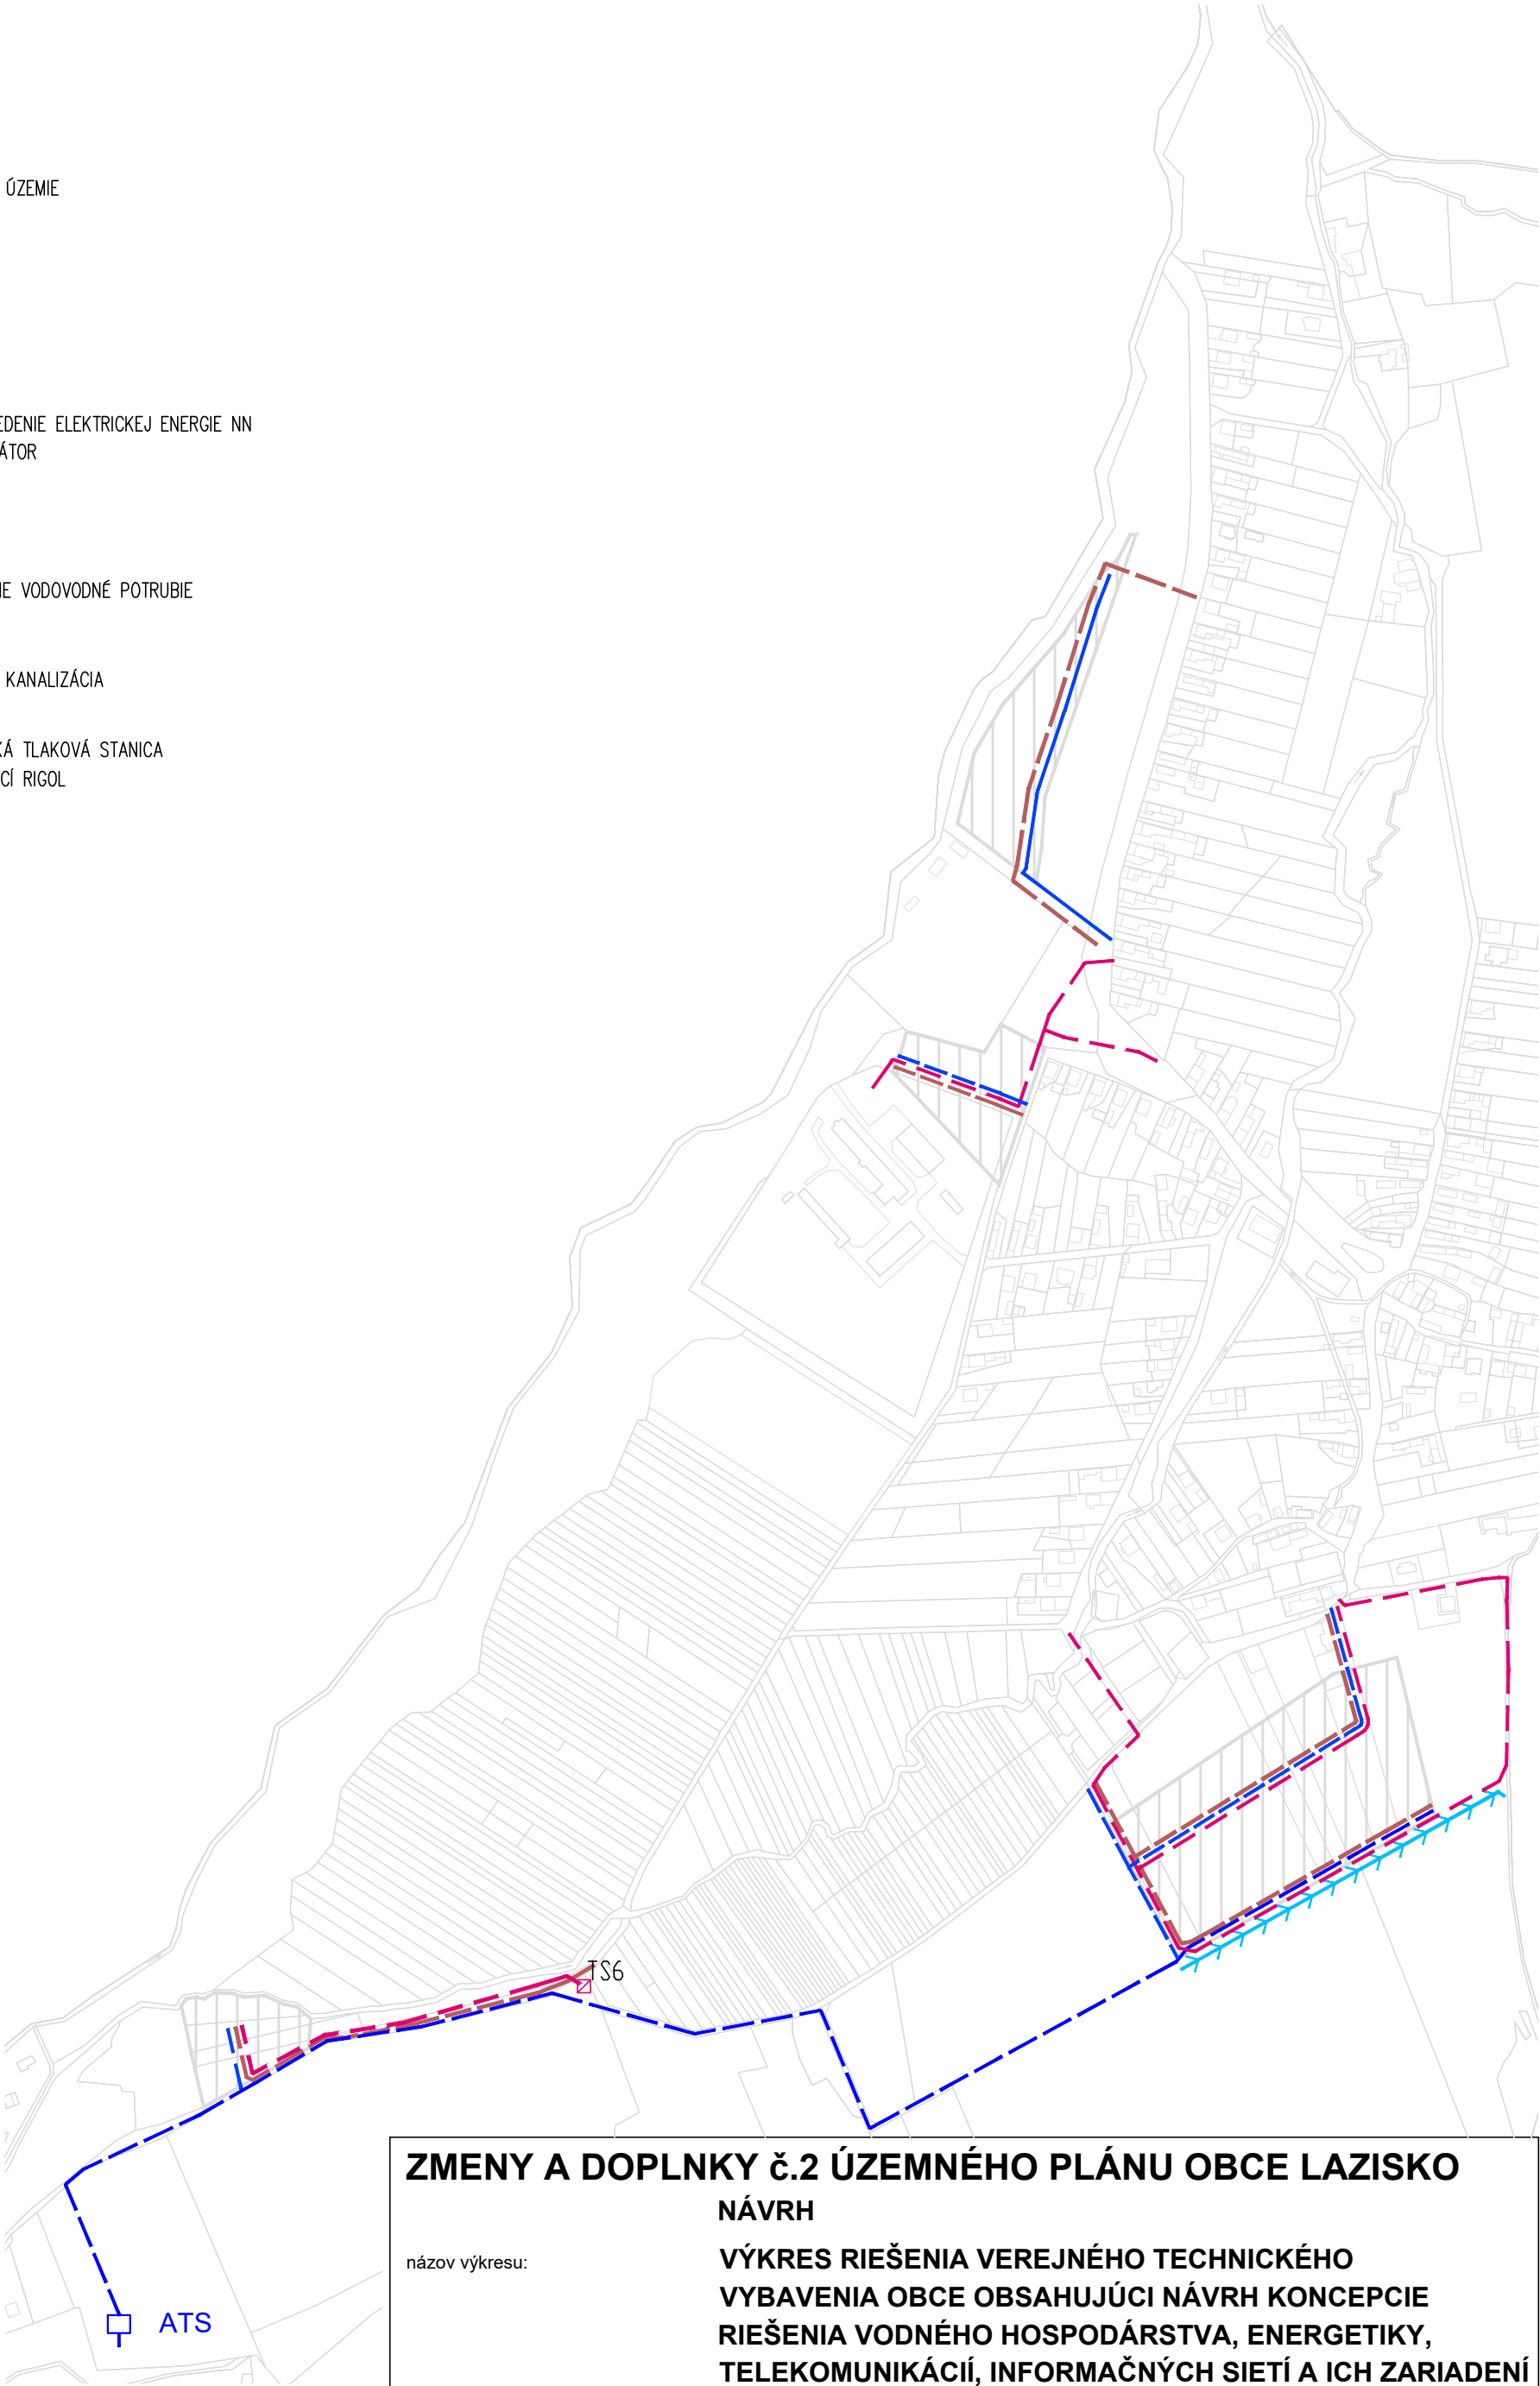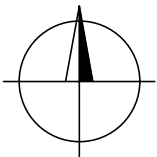

ZMENY A DOPLNKY č.2 ÚZEMNÉHO PLÁNU OBCE LAZISKO
NÁVRH

názov výkresu:

VÝKRES RIEŠENIA VEREJNÉHO TECHNICKÉHO
VYBAVENIA OBCE OBSAHUJÚCI NÁVRH KONCEPCIE
RIEŠENIA VODNÉHO HOSPODÁRSTVA, ENERGETIKY,
TELEKOMUNIKÁCIÍ, INFORMAČNÝCH SIETÍ A ICH ZARIADENÍ

objednávateľ dokumentácie:

OBEC LAZISKO

zhotoviteľ:

SUBTECH unity, s.r.o.

spracovatelia:

Ing. arch. Boris Bartánus, Ing. arch. Želmíra Macíková

odborná spolupráca:

Ing. Juraj Vavro, Ing. Pavol Kubáň

dátum:

02/2026

mierka:

1:5 000

číslo výkresu:

5