


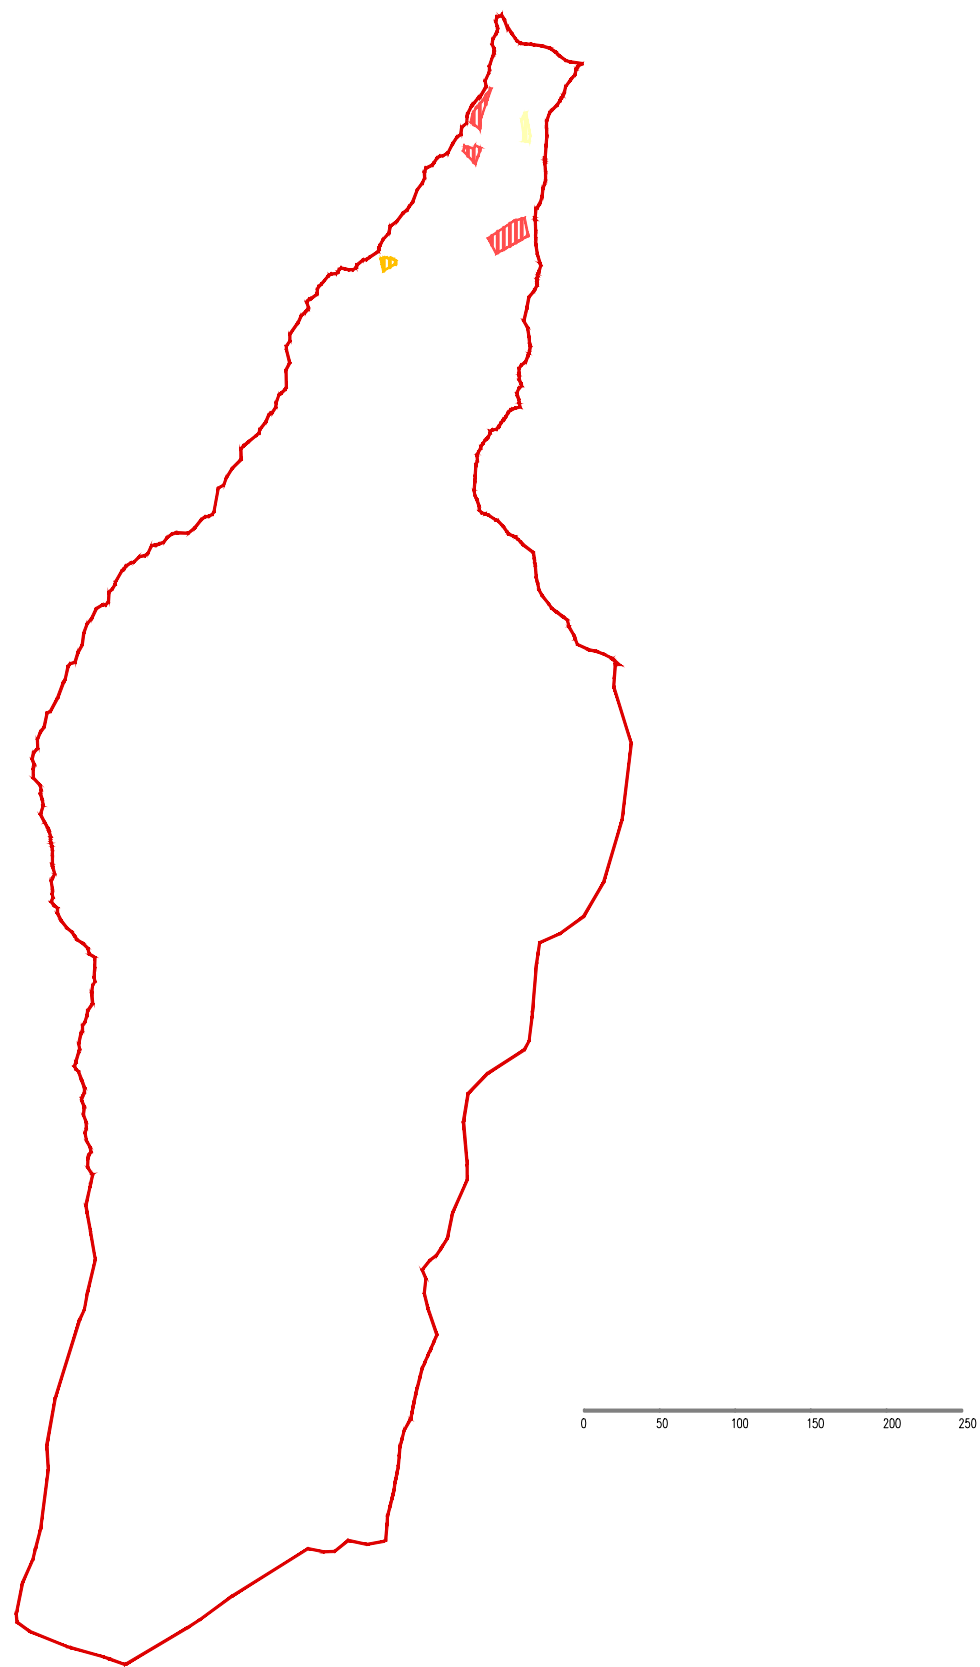

LEGENDA			
	stav	nový	vyšl.
	HRANICA KATASTRÁLNEHO ÚZEMIA OBCE LAZISKO		
	OBYTNÉ PLOCHY A PLOCHY OBČANSKEJ VÝBAVENOSTI		
	ÚZEMIE PRE REKREÁCIU V PRIRODNOM PROSTREDÍ		
	ÚZEMIE POĽNOHOSPODÁRSKY VYUŽÍVANÝCH PŮCH A KRAJINNEJ ZELENÉ		

ZMENY A DOPLNKY č.2 ÚZEMNÉHO PLÁNU OBCE LAZISKO
NÁVRH

názov výkresu: **VÝKRES ŠIRŠÍCH VZŤAHOV**

objednávateľ dokumentácie:	OBEC LAZISKO
zhotoviteľ:	SUBTECH unity, s.r.o.
spracovatelia:	Ing. arch. Boris Bartánus, Ing. arch. Želmíra Macíková
odborná spolupráca:	Ing. J.Vavro, Ing. M.Uličný, Ing. P.Kubáň, Ing. P.Gažík
dátum:	08/2025
mierka:	1:50 000
číslo výkresu:	1