


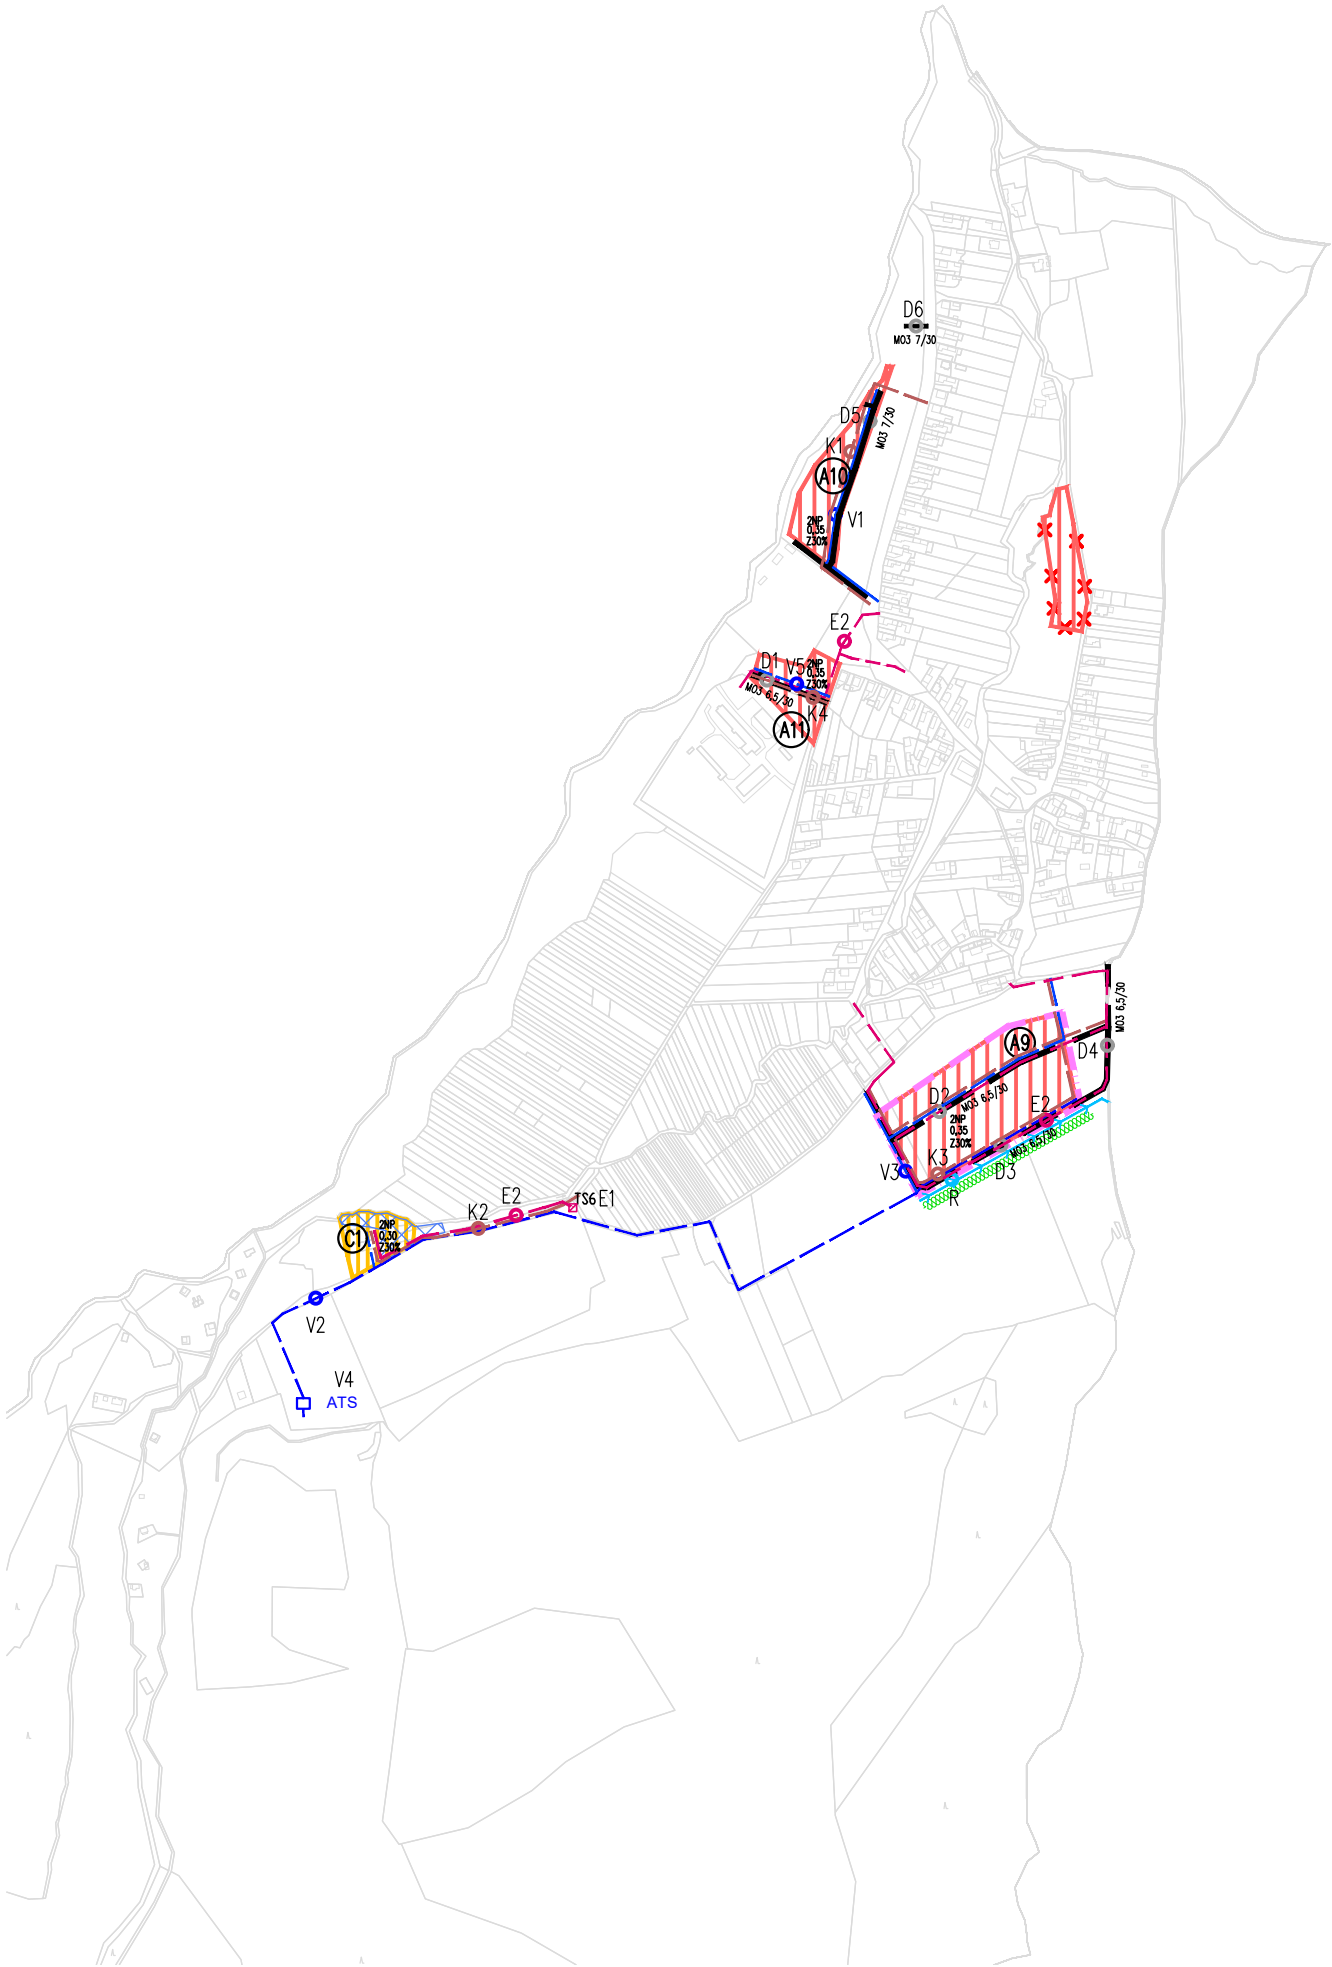

LEGENDA VÝKRES Č.2
stav návrh výhled

HRANICA ZASTAVANÉHO ÚZEMIA OBCE

OCHRANA KRAJINY A ÚSES

KORIDORY VODNÝCH TOKOV OP.30

IZOLAČNÁ ZELEŇ

ZÁVÄZNÉ REGULATÍVY FUNKČNÉHO VYUŽITIA

OBYTNÉ ÚZEMIE S PREVAHOU RODINNÝCH DOMOV A9, A10, A11

ÚZEMIE PRE REKREÁCIU V PRÍRODNOM PROSTREDÍ C1

JAVY NA ZRUŠENIE – ZRUŠENIE FUNKČ. VYUŽITIA ČASTI URBANISTICKÉHO BLOKU A3 S FUNKCIOU OBYT. ÚZEMIA S PREVAHOU RODINNÝCH DOMOV

ZÁVÄZNÉ ČASTI RIEŠENIA:

2NP MAXIMÁLNA VÝŠKA ZÁSTAVBY URBANISTICKÉHO BLOKU

0,35 MAX. KOEFICIENT ZASTAVANOSTI URBANISTICKÉHO BLOKU

Z30% MINIMÁLNY PODIEL PLOCHY ZELENÉ NA RASTLOM TERÉNE

A9 OZNAČENIE URBANISTICKÉHO BLOKU

DOPRAVA

MIESTNE KOMUNIKÁCIE

ENERGETIKA

KÁBLOVÉ VEDENIE ELEKTRICKEJ ENERGIE NN

TS6 TRANSFORMÁTOR

VODNÉ HOSPODÁRSTVO

SPLAŠKOVÁ KANALIZÁCIA

VODOVODNÉ POTRUBIE OBEC

ATS AUTOMATICKÁ TLAKOVÁ STANICA

ODVODŇOVACÍ RIGOL

OZNAČENIE VPS:

stav návrh výhled

DOPRAVNÉ VYBAVENIE

ZÁSOBOVANIE ELEKTRICKOU ENERGIU

ODKANALIZOVANIE

ZÁSOBOVANIE VODOU

HOSPODÁRENIE S VODOU V KRAJINE

ZOZNAM VEREJNOPROSPEŠNÝCH STAVIEB

VEREJNOPROSPEŠNÉ STAVBY DOPRAVNÉHO VYBAVENIA

D - cestné komunikácie

D1 - obojsmerná miestna komunikácia kategórie MO3 6,5/30

s obojstranným chodníkom šírky 2 m

D2 - obojsmerná miestna komunikácia kategórie MO3 6,5/30

s obojstranným chodníkom šírky 2 m

D3 - obojsmerná miestna komunikácia kategórie MO3 6,5/30

s jednostranným chodníkom šírky 2m

D4 - obojsmerná miestna komunikácia kategórie MO3 6,5/30

D5 - zrealizovaná obojsmerná miestna komunikácia kategórie MO3 7,0/30

D6 - zrealizovaná obojsmerná miestna komunikácia kategórie MO3 7,0/30

VEREJNOPROSPEŠNÉ STAVBY TECHNICKEJ INFRAŠTRUKTÚRY

Zásobovanie vodou

V1 - jestvujúce vedenie verejnej vodovodnej siete napojené na existujúce

rozvody verejného vodovodu

V2 - vedenie verejnej vodovodnej siete napojené cez ATS na súčasný

obecný vodojem

V3 - vedenie verejnej vodovodnej siete napojené na existujúce rozvody

verejného vodovodu

V4 - výstavba automatickej tlakovej stanice ATS

V5 - vedenie verejnej vodovodnej siete napojené na existujúce rozvody

verejného vodovodu

Odkanalizovanie

K - vedenia verejnej kanalizačnej siete

K1 - výstavba vedenia verejnej kanalizačnej siete

K2 - výstavba vedenia verejnej kanalizačnej siete

K3 - výstavba vedenia verejnej kanalizačnej siete

K4 - výstavba vedenia verejnej kanalizačnej siete

Hospodárenie s vodou v krajine

R - výstavba odvodňovacieho rigólu

Zásobovanie elektrickou energiou

E1 - výstavba a rekonštrukcie zariadení (trafostanice...) zásobovania

elektrickou energiou na území obce, zabezpečujúcich jeho napojenie na

elektrickú energiu

E2 - výstavba a rekonštrukcie vedení zásobovania elektrickou energiou

na území obce, zabezpečujúcich jeho napojenie na elektrickú energiu

POZN. VYMEDZENÉ / NAVRHOVANÉ REGULATÍVY SÚ ZÁVÄZNÉ

LEN V K. Ú. LAZISKO

ZMENY A DOPLNKY č.2 ÚZEMNÉHO PLÁNU OBCE LAZISKO

NÁVRH

názov výkresu:

KOMPLEXNÝ VÝKRES PRIESTOROVÉHO USPORIADANIA
A FUNKČNÉHO VYUŽÍVANIA ÚZEMIA S VYZNAČENOU
ZÁVÄZNOU ČASŤOU RIEŠENIA A VEREJNOPROSPEŠNÝMI
STAVBAMI

objednávateľ dokumentácie:

OBEC LAZISKO

zhotoviteľ:

SUBTECH unity, s.r.o.

spracovatelia:

Ing. arch. Boris Bartánus

Ing. arch. Želmíra Macíková

dátum:

08/2025

mierka:

1:10 000

číslo výkresu:

2