
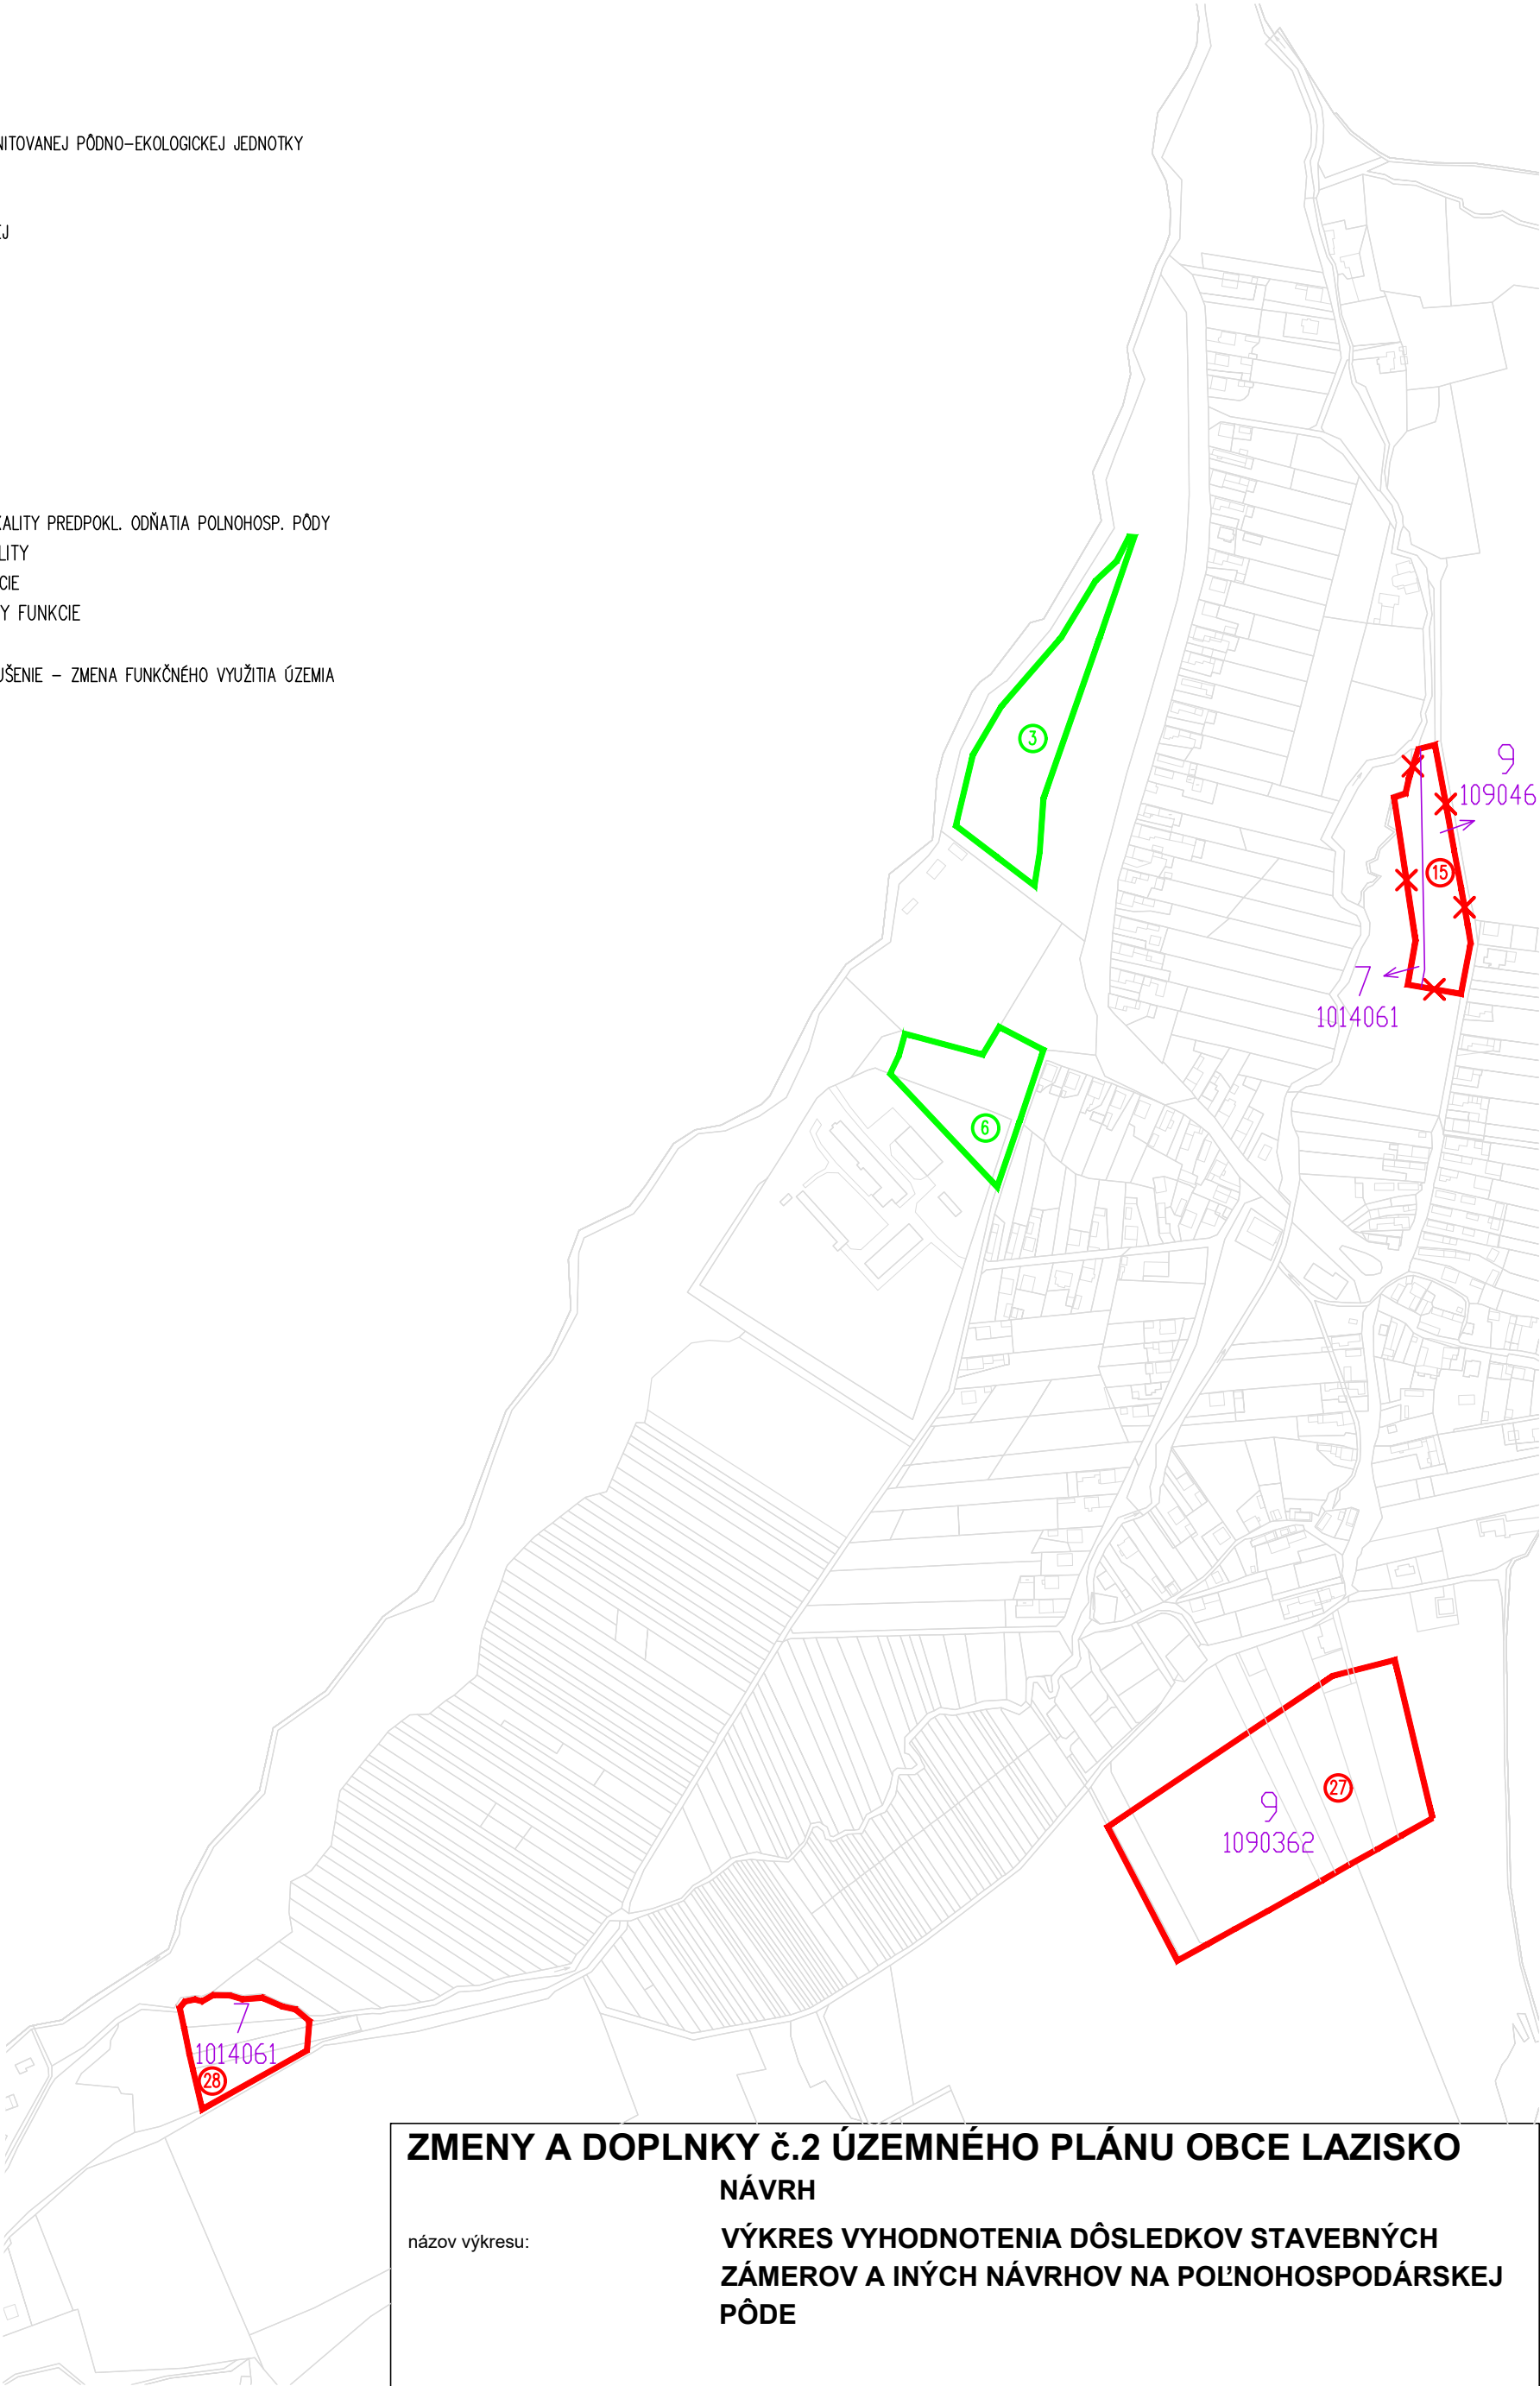


HRANICA BONITOVANEJ PÔDNO-EKOLOGICKEJ JEDNOTKY

1090462 KÓD BPEJ
9 SKUPINA BPEJ

HRANICA LOKALITY PREDPOKL. ODŇATIA POLNOHOSP. PÔDY
ČÍSLO LOKALITY
ZMENA FUNKCIE
ČÍSLO ZMENY FUNKCIE

JAVY NA ZRUŠENIE – ZMENA FUNKČNÉHO VYUŽITIA ÚZEMIA

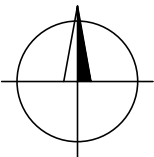

ZMENY A DOPLNKY č.2 ÚZEMNÉHO PLÁNU OBCE LAZISKO
NÁVRH

názov výkresu:

VÝKRES VYHODNOTENIA DÔSLEDKOV STAVEBNÝCH
ZÁMEROV A INÝCH NÁVRHOV NA POLNOHOSPODÁRSKEJ
PÔDE

objednávateľ dokumentácie:

OBEC LAZISKO

zhotoviteľ:

SUBTECH unity, s.r.o.

spracovatelia:

Ing. arch. Boris Bartánus, Ing. arch. Želmíra Macíková

dátum:

02/2026

mierka:

1:5 000

číslo výkresu:

7