


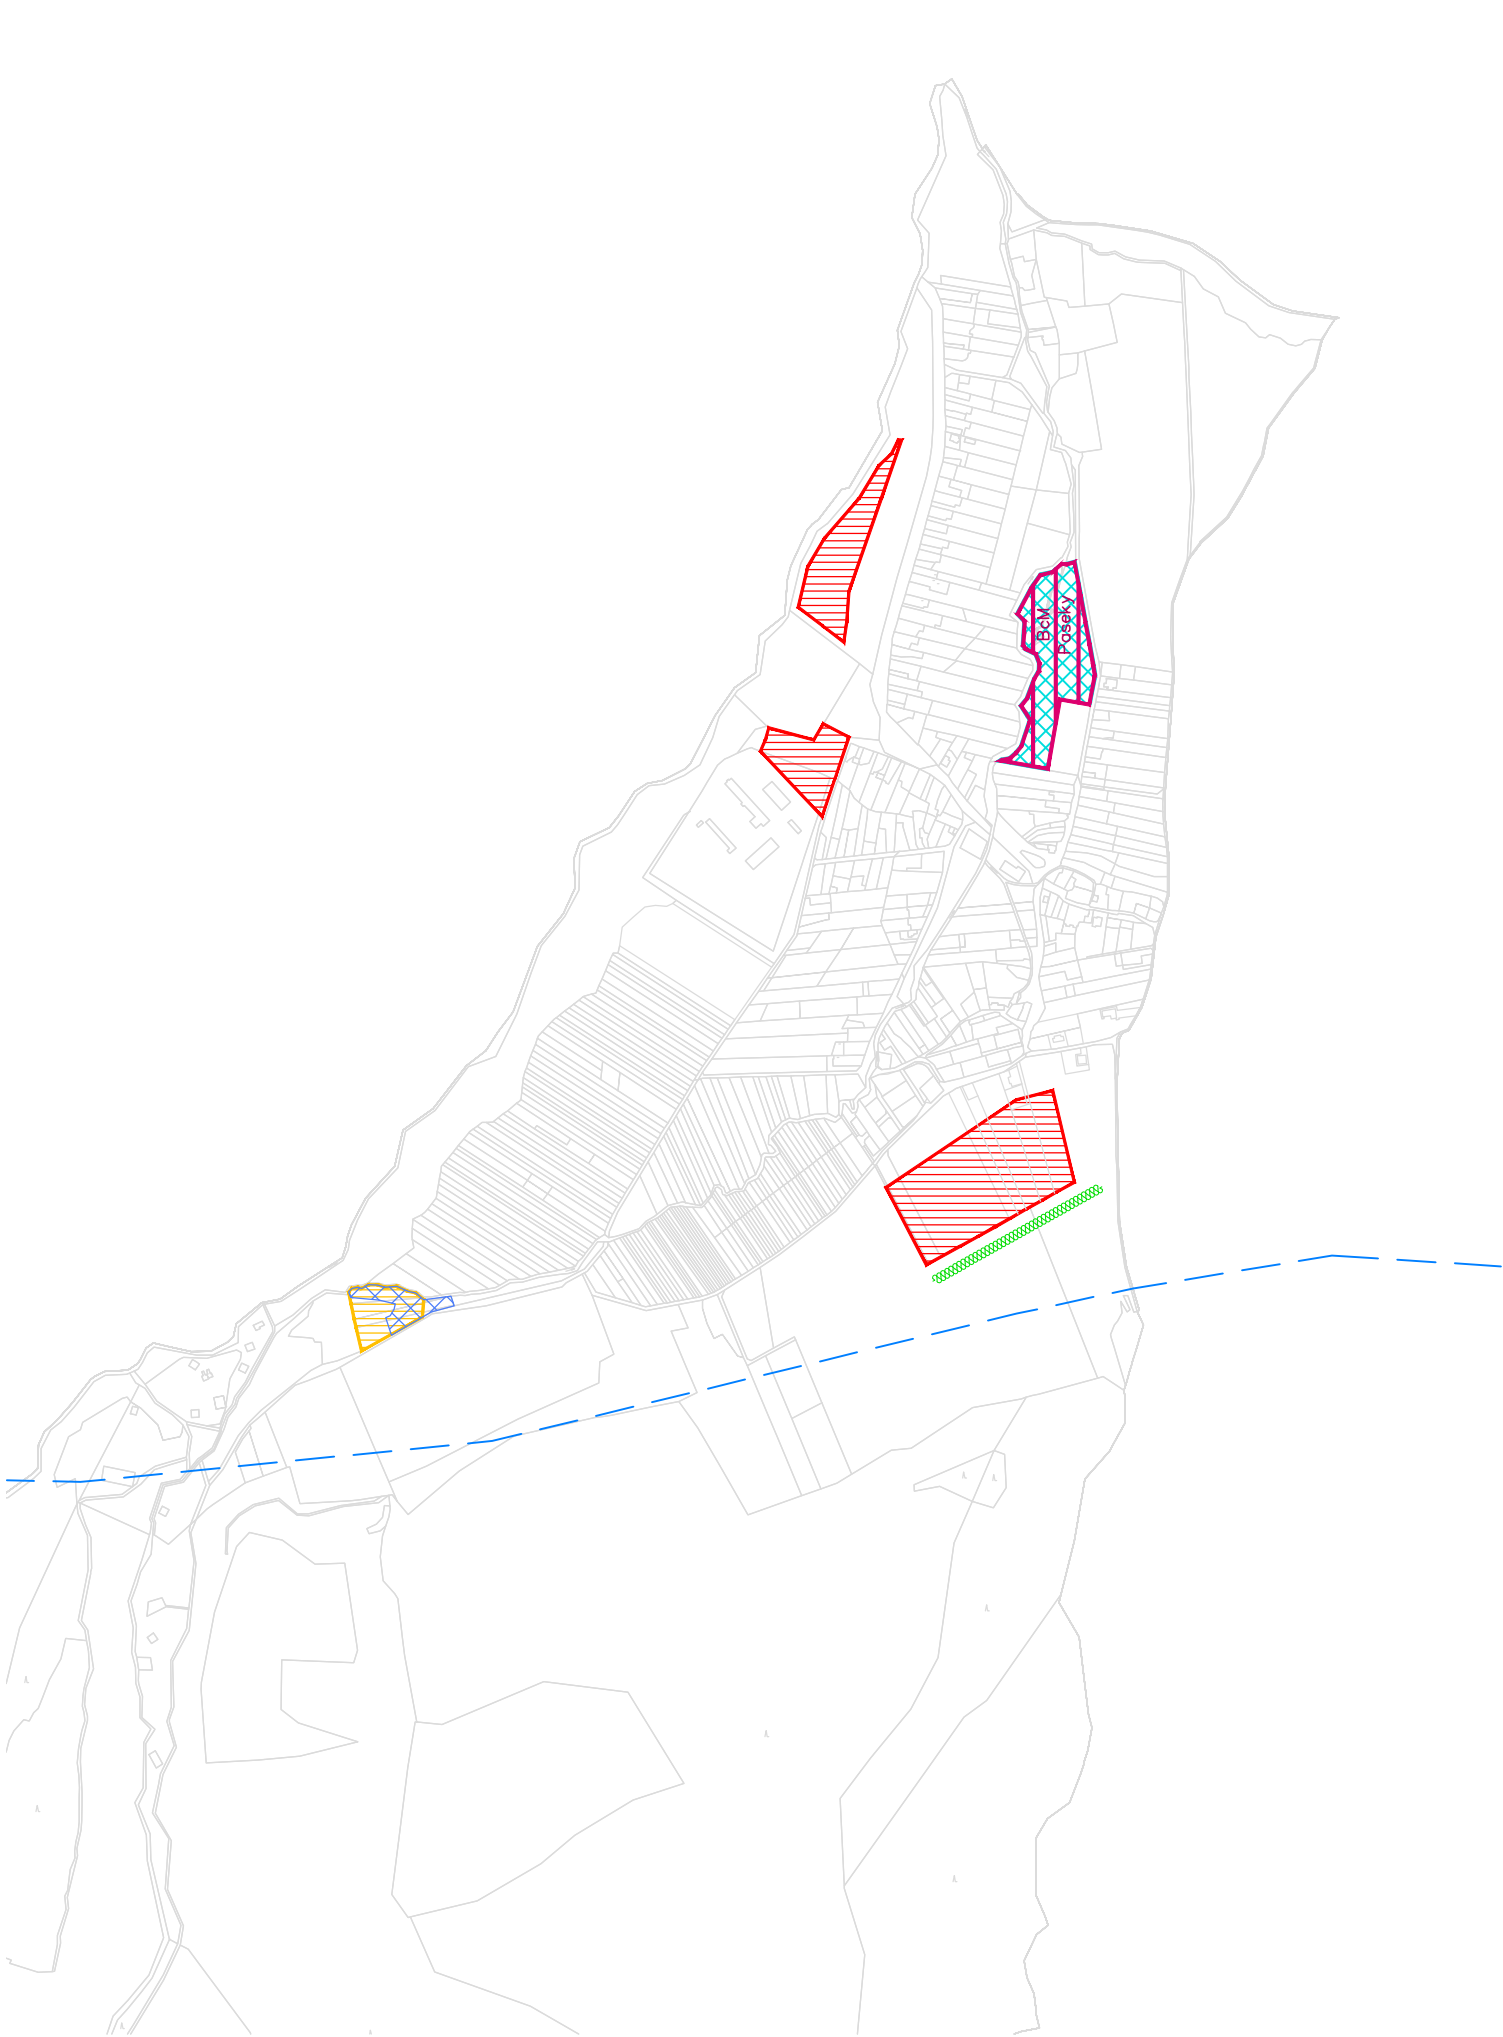

LEGENDA VÝKRES Č.6
stav návrh výhľad

ZASTAVANÉ PLOCHY

REKREÁČA

KORIDORY VODNÝCH TOKOV OP.30

OCHRANA PRÍRODY A ÚSES

MIESTNE BIOCENTRUM PASEKY (BcM Paseky)

INTERAKČNÝ PRVOK


EKOSTABILIZAČNÉ OPATRENIA

OCHRANA TOKOV A BREHOVÝCH PORASTOV

VÝSADBA IZOLAČNEJ ZELENÉ

MOKRAĎNÉ SPOLOČENSTVO

GEOTERMÁLNE ÚTVARY PODZEMNÝCH VÔD

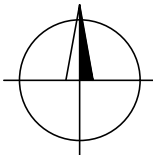

ZMENY A DOPLNKY č.2 ÚZEMNÉHO PLÁNU OBCE LAZISKO NÁVRH

názov výkresu: **VÝKRES OCHRANY PRÍRODY A TVORBY KRAJINY VRÁTANE
PRVKOV ÚZEMNÉHO SYSTÉMU EKOLOGICKEJ STABILITY -
ZÓNY KRAJINY**

objednávateľ dokumentácie:	OBEC LAZISKO
zhotoviteľ:	SUBTECH unity, s.r.o.
spracovatelia:	Ing. arch. Boris Bartánus, Ing. arch. Želmíra Macíková
odborná spolupráca:	Ing. Peter Gažík
dátum:	02/2026
mierka:	1:10 000
číslo výkresu:	6