


- LEGENDA:
- 1 - VYUŽITIE JESTVUJÚCEJ KOMUNIKAČNEJ SIETE A NOVOBUDOVANÉ MIESTNE KOMUNIKÁCIE KATEGÓRIE C3 MOU 7,5/30 RESPEKTÍVE D1
- 2 - VYUŽITIE JESTVUJÚCEJ KOMUNIKAČNEJ SIETE A NOVOBUDOVANÉ MIESTNE KOMUNIKÁCIE KATEGÓRIE C3 MOU 7,5/30
- V MIESTE JESTVUJÚCEJ POĽNEJ CESTY
- 3 - JESTVUJÚCA KOMUNIKAČNÁ SIETĚ
- 4 - UPRAVENÁ MIESTNA KOMUNIKÁCIA NA PARAMETRE KATEGÓRIE C 7,5/50 RESPEKTÍVE MZ 8,5(8,0)/50
- 5 - UPRAVENÁ MIESTNE KOMUNIKÁCIE NA PARAMETRE KATEGÓRIE C3 MOU 7,5/30 RESPEKTÍVE D1 A C 7,5/50 RESPEKTÍVE MZ 8,5(8,0)/50
- 6 - UPRAVENÁ MIESTNA KOMUNIKÁCIA NA PARAMETRE KOMUNIKÁCIE KATEGÓRIE C3 MOU 7,5/30 RESPEKTÍVE D1
- 7 - NAVRHOVANÁ KOMUNIKÁCIA DO OBCE PAVČINA LEHOTA MÁ KATEGÓRIU KOMUNIKÁCIE C 7,5/50.
- 8 - OBOJSMERNÁ MIESTNA KOMUNIKÁCIA KATEGÓRIE C3 MOU 7,0/30 S JEDNOSTRANNÝM CHODNÍKOM ŠÍRKY 2M

stav	návrh	výhlad	
			HRANICA KATASTRÁLNEHO ÚZEMIA
			HRANICA ZASTAVANÉHO ÚZEMIA OBCE 1.1.1990
			HRANICA ZASTAVANÉHO ÚZEMIA OBCE
			HRANICA OCHRANNÝCH PÁSIEM VŠETKÝCH DRUHOV
			VRSTEVNICA
			VODNÉ PLOCHY
			PARKOVO UPRAVENÁ ZELEŇ, POHREBISKO
DOPRAVA			
			OBSLUŽNÉ KOMUNIKÁCIE
			MIESTNE KOMUNIKÁCIE
			POLNÉ A LESNÉ CESTY
			TRASY A ZASTÁVKY AUTOBUSOVEJ DOPRAVY
			DÔLEŽITÉ PEŠIE KOMUNIKÁCIE A PRIESTRANSTVÁ
			CYKLISTICKÉ KOMUNIKÁCIE, TURISTICKÁ TRASA
			ZASTAVANÉ ÚZEMIE

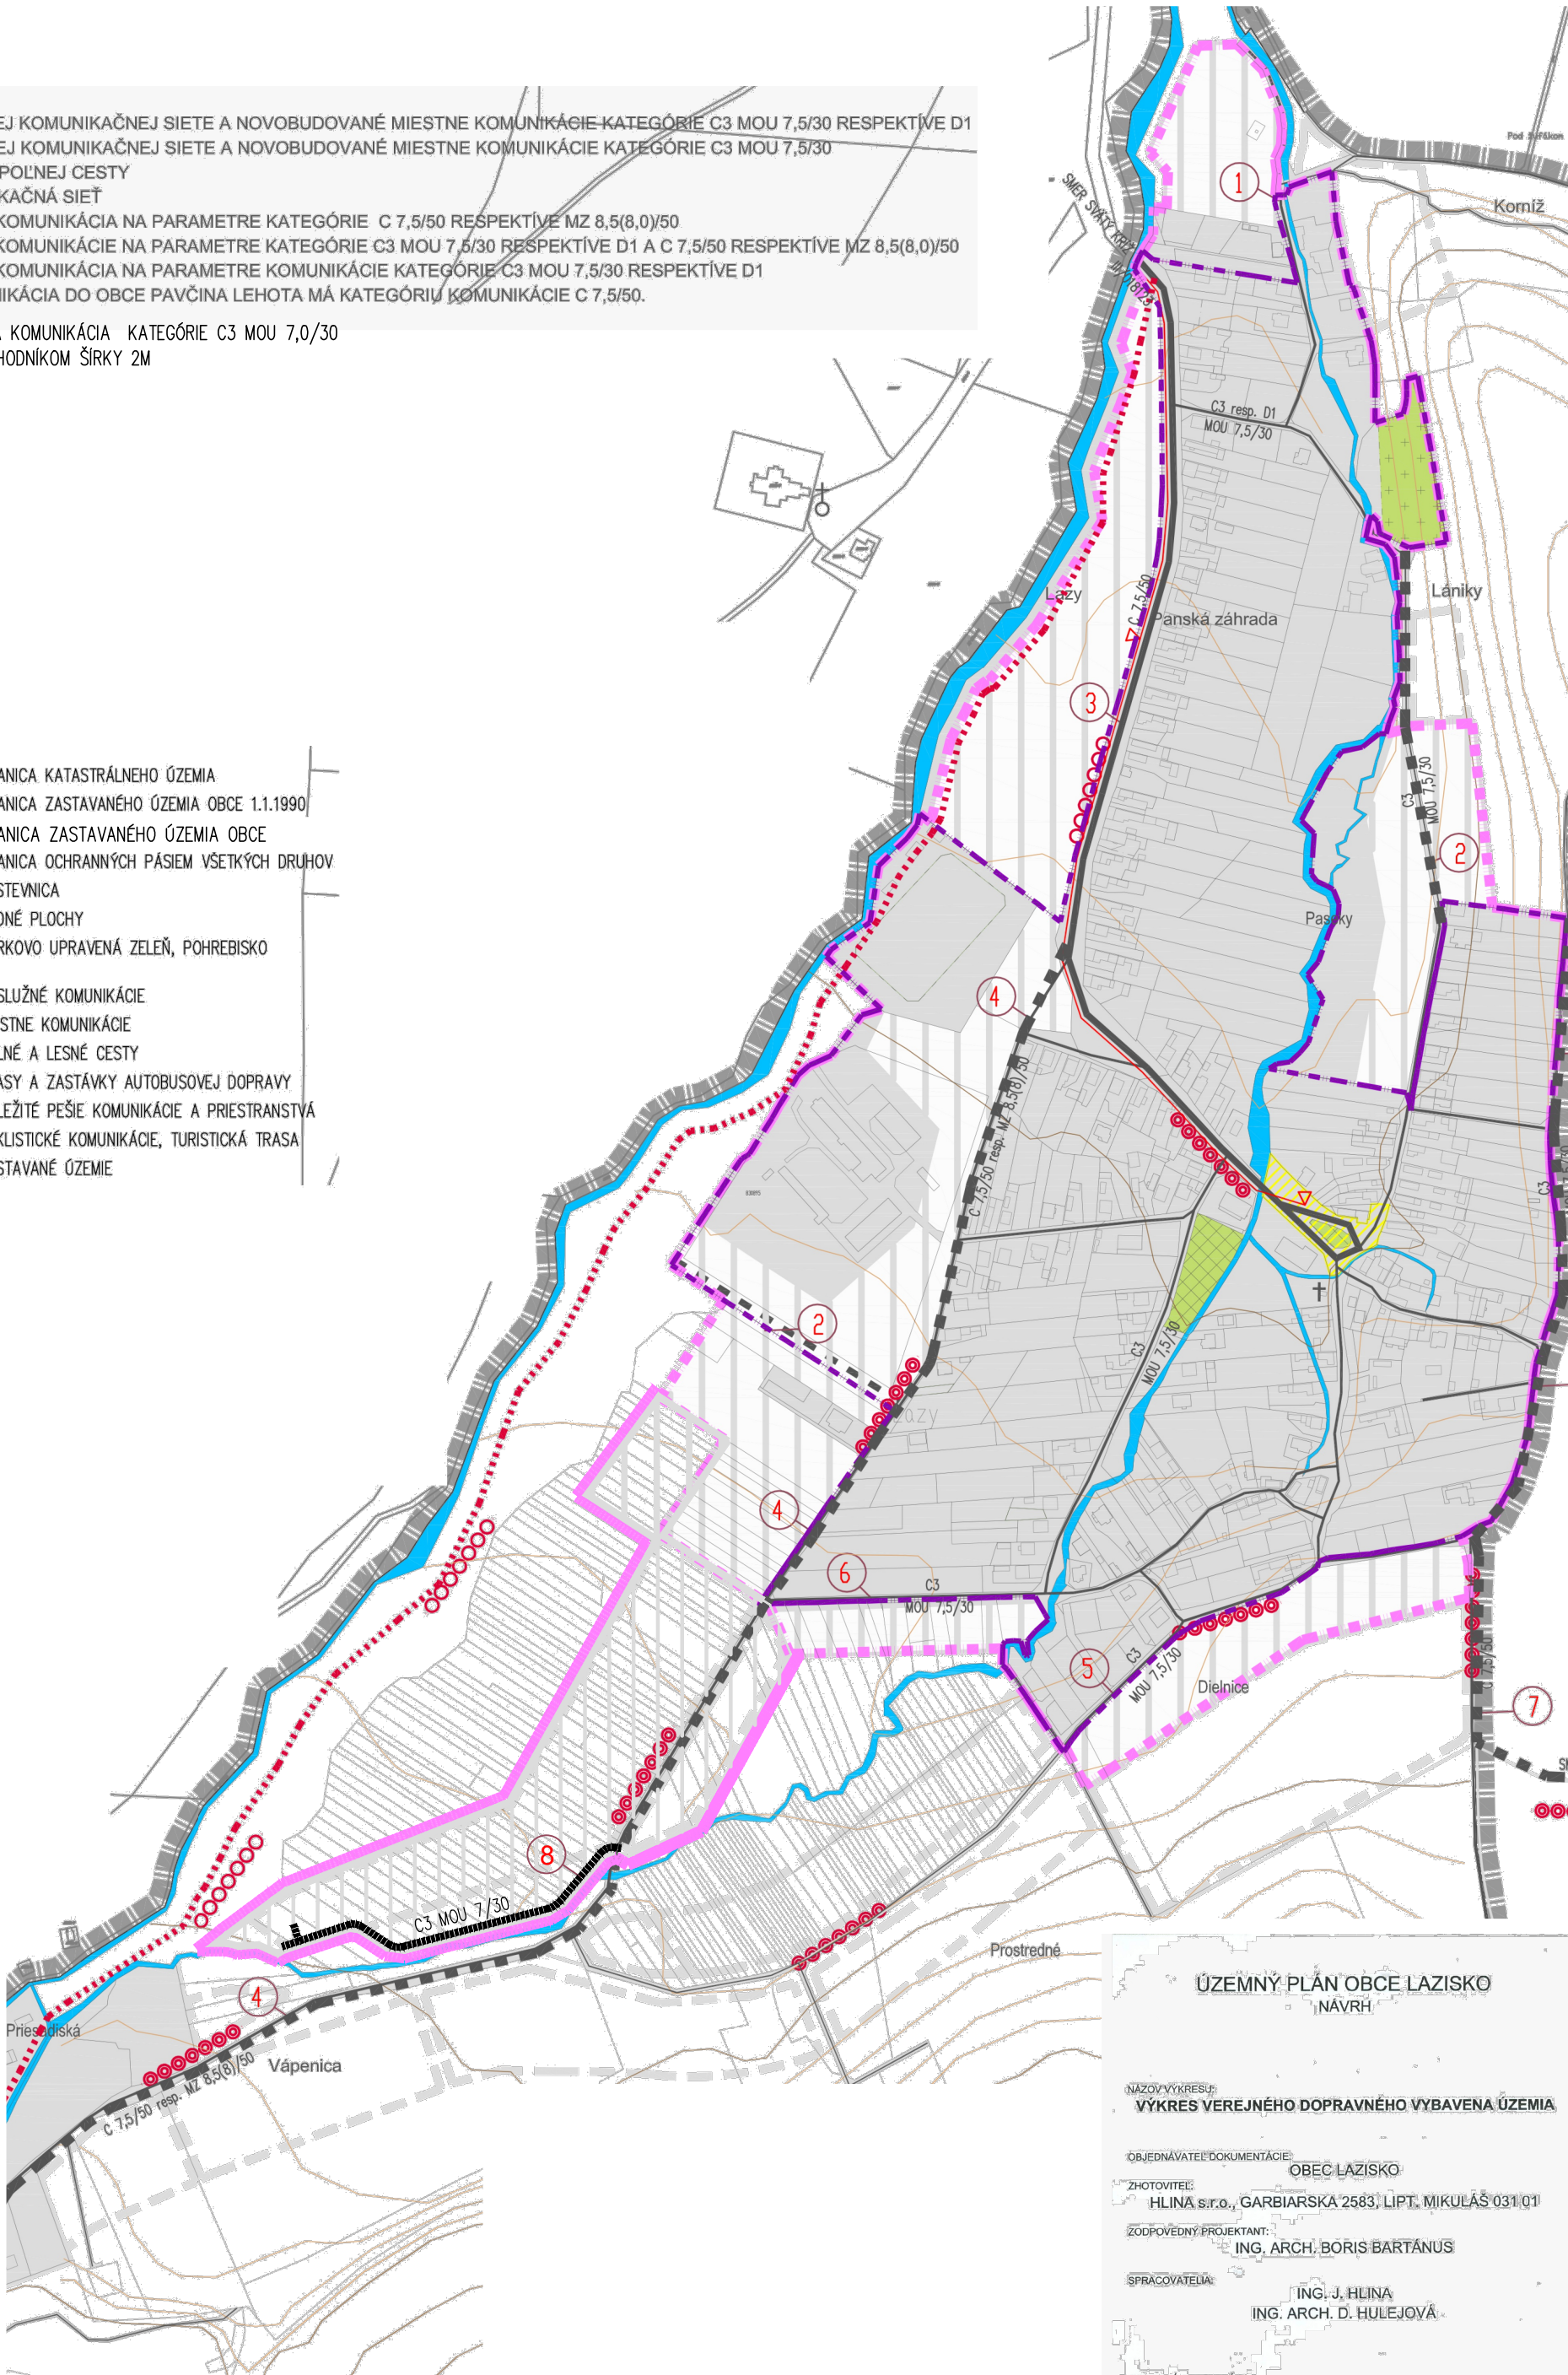

ÚZEMNÝ PLÁN OBCE LAZISKO NÁVRH

NÁZOV VÝKRESU:
VÝKRES VEREJNÉHO DOPRAVNÉHO VYBAVENIA ÚZEMIA

OBJEDNÁVATEĽ DOKUMENTÁCIE:
OBEC LAZISKO

ZHOTOVITEL:
HLINA s.r.o., GARBIARSKA 2583, LIPT. MIKULÁŠ 031 01

ZODPOVEDNÝ PROJEKTANT:
ING. ARCH. BORIS BARTÁNUŠ

SPRACOVATEĽA:
ING. J. HLINA
ING. ARCH. D. HULEJOVÁ

ODBORNÁ SPOLUPRÁCA:
ING. P. GAŽÍK, ING. V. KIČIN,
ING. M. KERAK, ING. M. SALVA, ING. M. ULICHÝ,
ING. ARCH. Z. BRZIAKOVÁ

DÁTUM:
10/2014

MIERKA VÝKRESU:
1:5 000

ČÍSLO VÝKRESU:
4

