


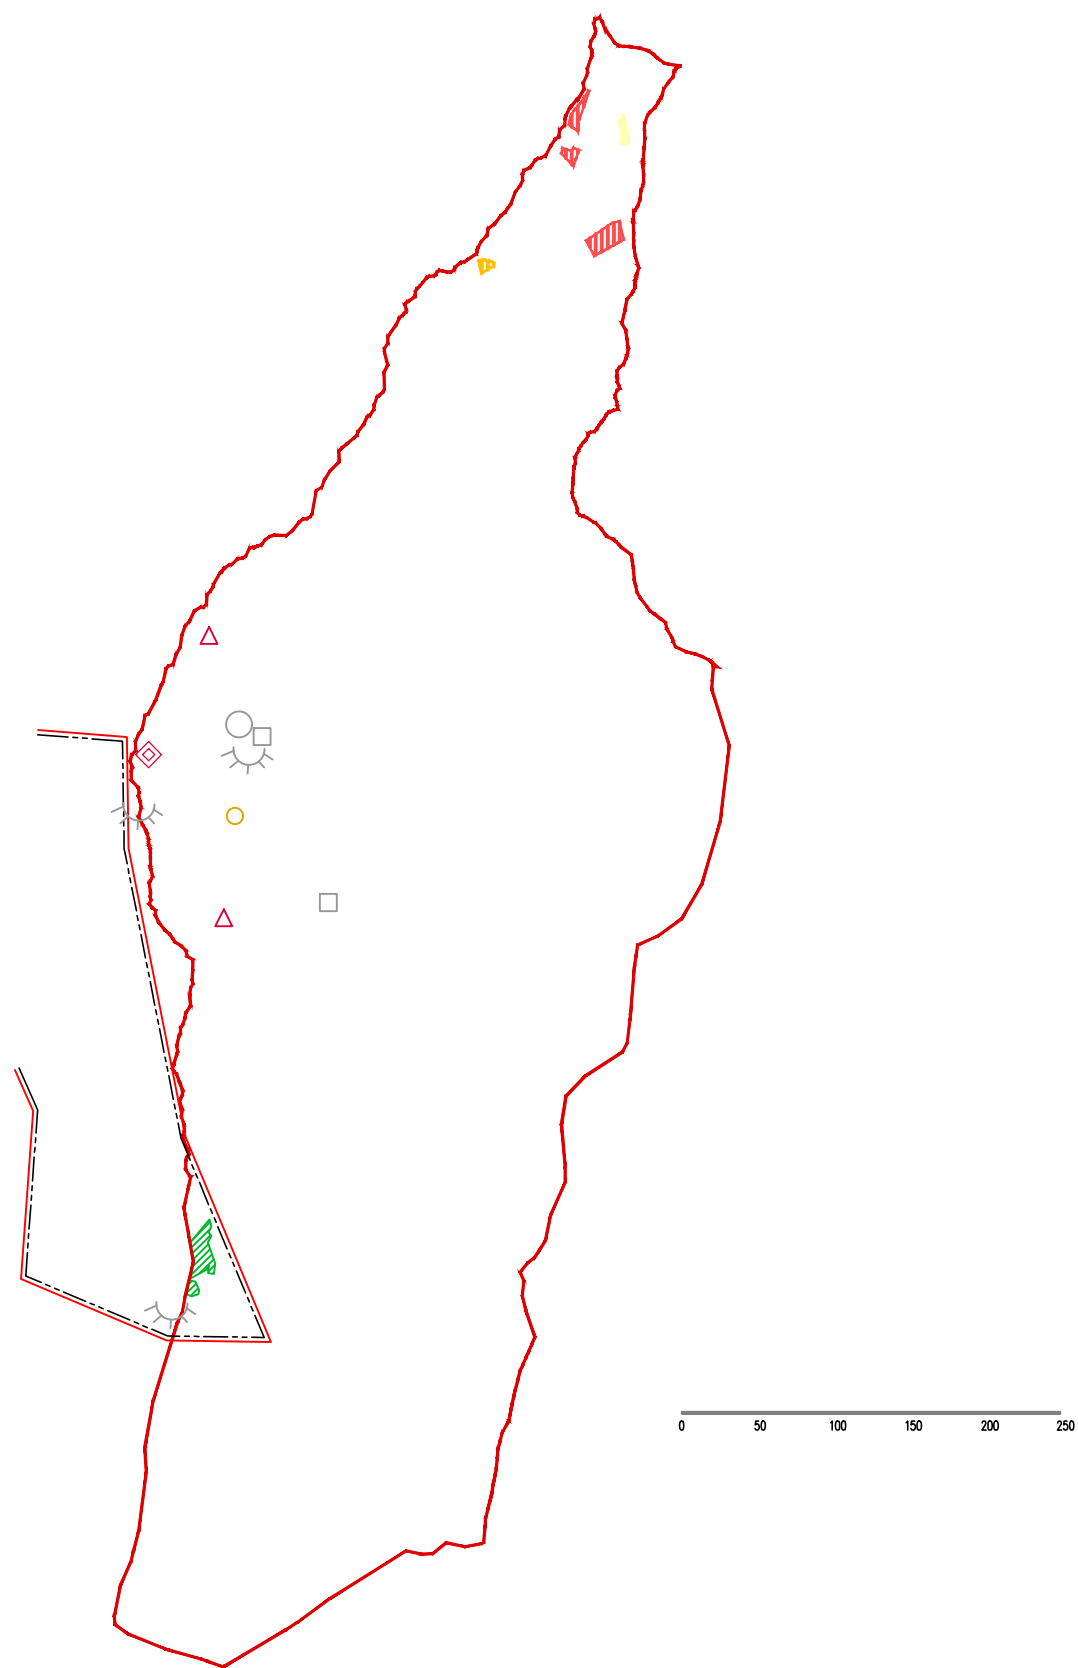

LEGENDA			
	HRANICA KATASTRÁLNEHO ÚZEMIA OBCE LAZISKO		
	OBYTNÉ PLOCHY A PLOCHY OBČANSKEJ VÝBAVENOSTI		
	ÚZEMIE PRE REKREAČIU V PRIRODNOM PROSTREDÍ		
	ÚZEMIE POĽNOHOSPODÁRSKY VYUŽÍVANÝCH PLOCH A KRAJINNEJ ZELENÉ		
NEKATASTRÁLNE SUROVINY			
	DOBYVACIE PRIESTORY (DP) :		
	DÚBRAVA – ĽUBEĽSKÁ – ANTIMÓNOVÉ RUDY (682)		
	DÚBRAVA – PREDPEKELNÁ – ANTIMÓNOVÉ RUDY (681)		
	DÚBRAVA – MATOŠOVEC – ANTIMÓNOVÉ RUDY (680)		
	DÚBRAVA – MARTIN ŠTOLŇA – ANTIMÓNOVÉ RUDY (679)		
	DÚBRAVA – ANTIMÓNOVÉ RUDY (646)		
	ENVIRONMENTÁLNA ZÁŤAŽ: Dúbrava – stôlne a haldy L. Dúbrava, Lazisko – odkaliská L. Dúbrava		
PLOCHY VÝZNAKU ZVÝŠNO OCHRANY			
	STARÉ BANSKÉ DIELA: OOKALISKO		
	STARÉ BANSKÉ DIELA: ŠTOLŇA		
	STARÉ BANSKÉ DIELA: PINGA, PINGOVÝ ŤAH		
	STARÉ BANSKÉ DIELA: HALDA		
	STARÉ BANSKÉ DIELA: INÝ DRUH OBJEKTU		
	STARÉ BANSKÉ DIELA: LÍNIE		

ZMENY A DOPLNKY č.2 ÚZEMNÉHO PLÁNU OBCE LAZISKO

NÁVRH

názov výkresu: **VÝKRES ŠIRŠÍCH VZŤAHOV**

objednávateľ dokumentácie:	OBEC LAZISKO
zhotoviteľ:	SUBTECH unity, s.r.o.
spracovatelia:	Ing. arch. Boris Bartánus, Ing. arch. Želmíra Macíková
odborná spolupráca:	Ing. J.Vavro, Ing. M.Uličný, Ing. P.Kubáň, Ing. P.Gažík
dátum:	02/2026
mierka:	1:50 000
číslo výkresu:	1