

ZÁVÄZNÉ ČASŤI RIEŠENIA:

stav	návrh	výhľad	
	2 NP		MAXIMÁLNA VÝŠKA ZÁSTAVBY URBANISTICK. BLOKU
	0,35		KOEFICIENT ZASTAVANOSTI URBANISTICKÉHO BLOKU

DOPRAVA			
			OBSLUŽNÉ KOMUNIKÁCIE
			MESTNÉ KOMUNIKÁCIE
			POLNÉ A LESNÉ CESTY
			TRASY A ZASTÁVKY AUTOBUSOVEJ DOPRAVY
			DŮLEŽITÉ PEŠIE KOMUNIKÁCIE A PRIESTRANSTVÁ
			CYKLISTICKÉ KOMUNIKÁCIE, TURISTICKÁ TRASA

ENERGETIKA					
			VZDUŠNÉ	VEDENIE ELEKTRICKEJ ENERGIE	VN 22 kV
			KÁBLOVÉ	VEDENIE ELEKTRICKEJ ENERGIE	VN 22 kV
			VZDUŠNÉ	VEDENIE ELEKTRICKEJ ENERGIE	NN
			KÁBLOVÉ	VEDENIE ELEKTRICKEJ ENERGIE	NN
			TRANSFORMÁTOR		
			TELEFÓNNE VEDENIE		

VODNÉ HOSPODÁRSTVO			
			PRIVÁZACIE VODOVODNÉ POTRUBIE LVŠ
			VODOVODNÉ POTRUBIE OBEC
			ZDROJ VODY
			VODOJEM

		KANALIZÁCIA SPLASKOVÁ
		CHRÁNENÁ VODOHOSPODÁRSKA OBLASŤ (CHVO)
		PÁSMO HYGIENICKEJ OCHRANY VODNÝCH ZDROJOV 2'
ZÁVÄZNÉ REGULATÍVY FUNKČNÉHO VYUŽITIA ÚZEMIA		
		OBÝTNÉ ÚZEMIE S PREVÁHOU RODINNÝCH DOMOV (A1, A2, A3...A7)
		ZMIEŠANÉ ÚZEMIE S PREVÁHOU OBČANSKEJ VYBAVENOSTI (B1, B2)
		ÚZEMIE PRE REKREÁCIU V PRIRODONOM PROSTREDÍ (C)
		ZMIEŠANÉ ÚZEMIE S PREVÁHOU ZARIADENÍ PRE ŠPORT A REKREÁCIU (D1, D2)
		PLOCHY VÝROBY, SKLADOV, ŤAŽBY, ZARIADENÍ TECHN. VYB. (E)
		ÚZEMIE ZARIADENÍ A AREÁLOV
		POLNOHOSP. VÝROBY, AGROTURISTIKA (F)
		ÚZEMIE POLNOHOSPODÁRSKY VYUŽÍVANÝCH PLOCH A KRAJINNEJ ZELENE (G)
		ÚZEMIE LESA (H)
		VYHRADENÉ ÚZEMIE POHREBISKA (I)
		VYHRADENÉ ÚZEMIE PARKOVO UPRAVENEJ ZELENE (J)
		VYHRADENÉ ÚZEMIE POZEMNÝCH KOMUNIKÁCIÍ (K)
		VODNÉ PLOCHY A TOKY (L)

POZN. VYMEDZENÉ / NAVRHOVANÉ REGULATÍVY SÚ ZÁVÄZNÉ
LEN V K. Ú. LAŽISKO

Zoznam verejnoprospešných stavieb

Verejnoprospešné stavby dopravného vybavenia

D - cestné komunikácie

DC - cyklistické komunikácie
Verejnoprospešné stavby technickej infraštruktúry

Verejnoprospešné s Zásobovanie vodou

V - vedenia verejnej vodovodnej siete

Odkanalizovanie

K - vedenia verejnej kanalizačnej sie
Zúčastňovanie elektrickej energie

Zásobovanie elektrickou energiou
F1 - výstavba a rekonštrukcie zariadení (rozvodne, trafostanice, ...)

ET - výstavba a rekonštrukcie zariadení (rozdovne, trafostanice,...) zásobovania elektrickou energiou na území obce, zabezpečujúcich


jeho napojenie na elektrickú energiu

E2 - výstavba a rekonštrukcie vedení zásobovania elektrickou energiou

na území obce, zabezpečujúcich jeho napojenie na elektrickú energiu

Telekomunikačné a informačné siete

TK - výstavba a rekonštrukcie vedení telekomunikačných sietí na území obce

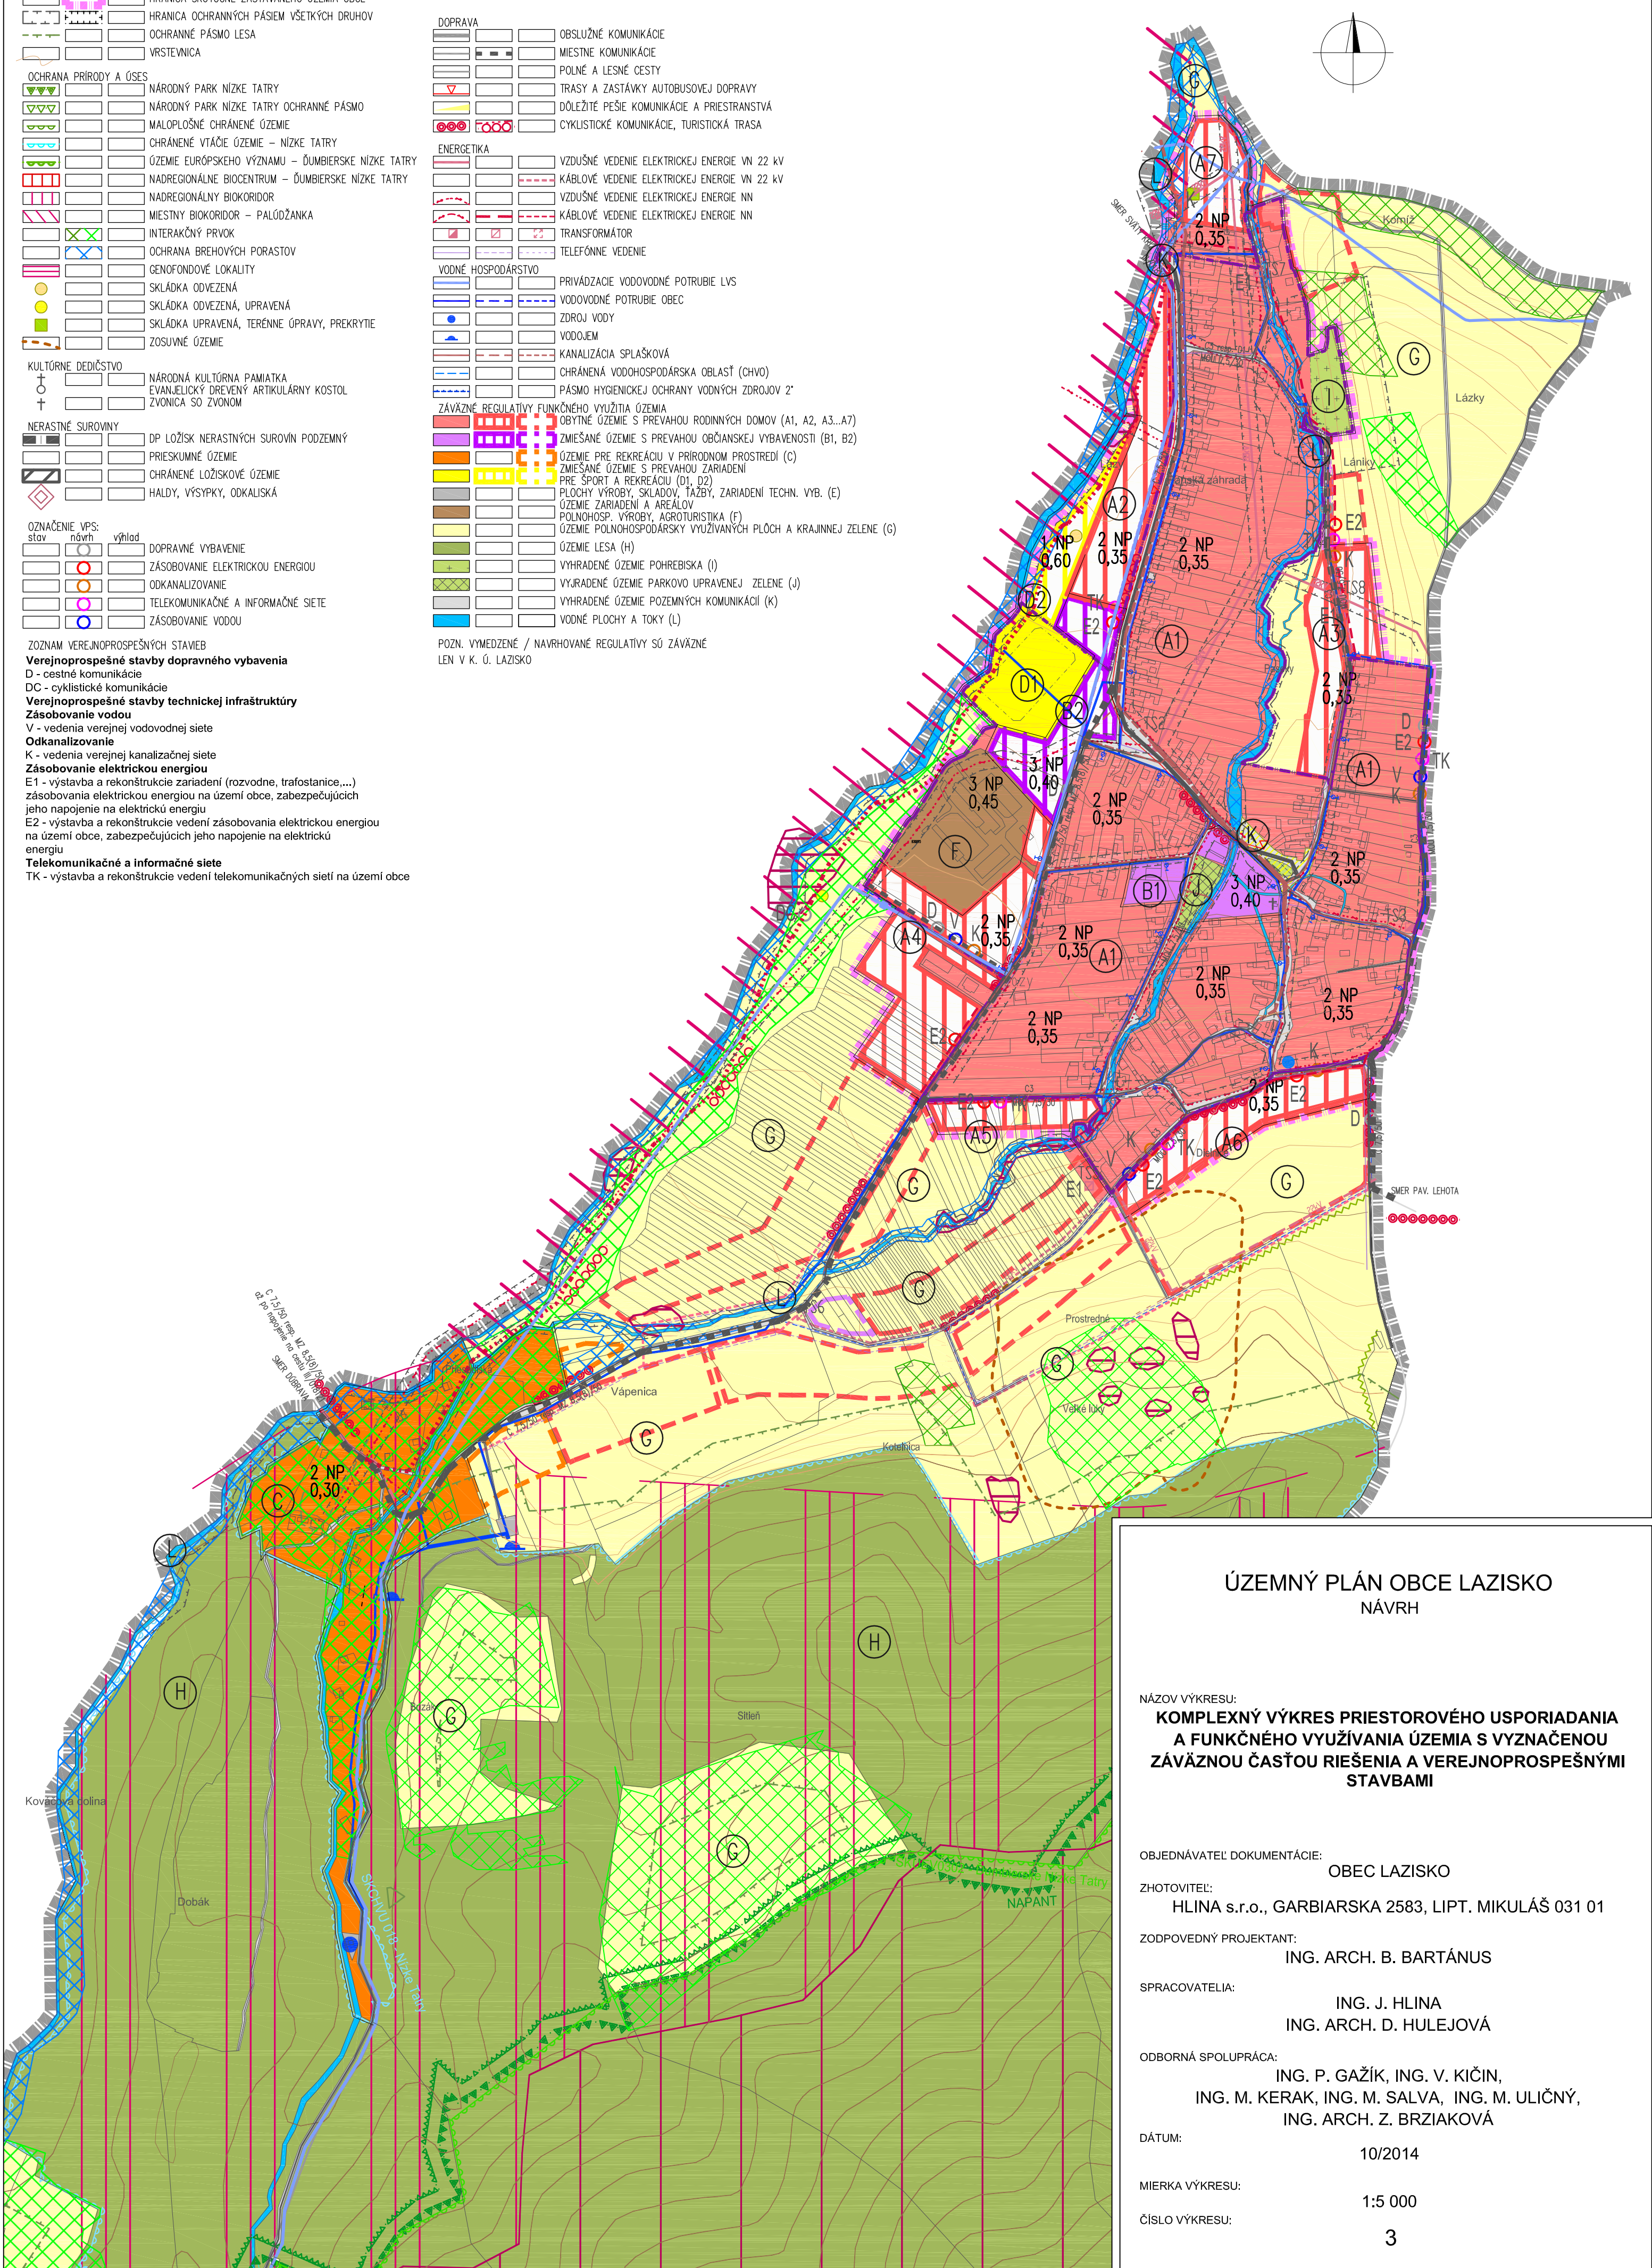

NÁZOV VÝKRESU:
**KOMPLEXNÝ VÝKRES PRIESTOROVÉHO USPORIADANIA
A FUNKČNÉHO VYUŽÍVANIA ÚZEMIA S VYZNAČENOU
ZÁVÄZNOU ČASŤOU RIEŠENIA A VEREJNOPROSPEŠNÝMI
STAVBAMI**

OBJEDNÁVATEĽ DOKUMENTÁCIE: OBEC LAZISKO

ZHOŤOVITEL':
HLINA s.r.o., GARBIARSKA 2583, LIPT. MIKULÁŠ 031 01

ZODPOVEDNÝ PROJEKTANT:
ING. ARCH. B. BARTÁNUŠ

SPRACOVATELIA: ING. J. HLINA
ING. ARCH. D. HULEJOVÁ

ODBORNÁ SPOLUPRÁCA:

ING. P. GAŽÍK, ING. V. KIČIN,
ING. M. KERAK, ING. M. SALVA, ING. M. ULIČNÝ,
ING. ARCH. Z. BRZIAKOVÁ

DÁTUM: 10/2014

MIERKA VÝKRESU: 1:5 000

ČÍSLO VÝKRESU: 3