LEGENDA

stav	návrh	výhľad	
			HRANICA KATASTRÁLNEHO ÚZEMIA
			HRANICA ZASTAVANÉHO ÚZEMIA OBCE 1.1.1990
			HRANICA ZASTAVANÉHO ÚZEMIA OBCE
			HRANICA OCHRANNÝCH PÁSIEM VŠETKÝCH DRUHOV
			ZASTAVANÉ ÚZEMIE
			VRSTEVNICA
			VODNÉ PLOCHY
			PARKOVO UPRAVENÁ ZELEŇ, POHREBISKO

ENERGETIKA

			VZDUŠNÉ VEDENIE ELEKTRICKEJ ENERGIE VN 22 kV
			KÁBLOVÉ VEDENIE ELEKTRICKEJ ENERGIE VN 22 kV
			VZDUŠNÉ VEDENIE ELEKTRICKEJ ENERGIE NN
			KÁBLOVÉ VEDENIE ELEKTRICKEJ ENERGIE NN
TS2	TS7	TS6	TRANSFORMÁTOR
			TELEFÓNNE VEDENIE

VODNÉ HOSPODÁRSTVO

			PRIVÁDZACIE VODOVODNÉ POTRUBIE LVS
			PRIVÁDZACIE VODOVODNÉ POTRUBIE OBEC
			ROZVÁDZACIE VODOVODNÉ POTRUBIE
			ZDROJ VODY
			VODOJEM
			SPLAŠKOVÁ KANALIZÁCIA

POZN. VYMEDZENÉ / NAVRHOVANÉ REGULATÍVY SÚ ZÁVÄZNÉ LEN V K. Ú. LAZISKO

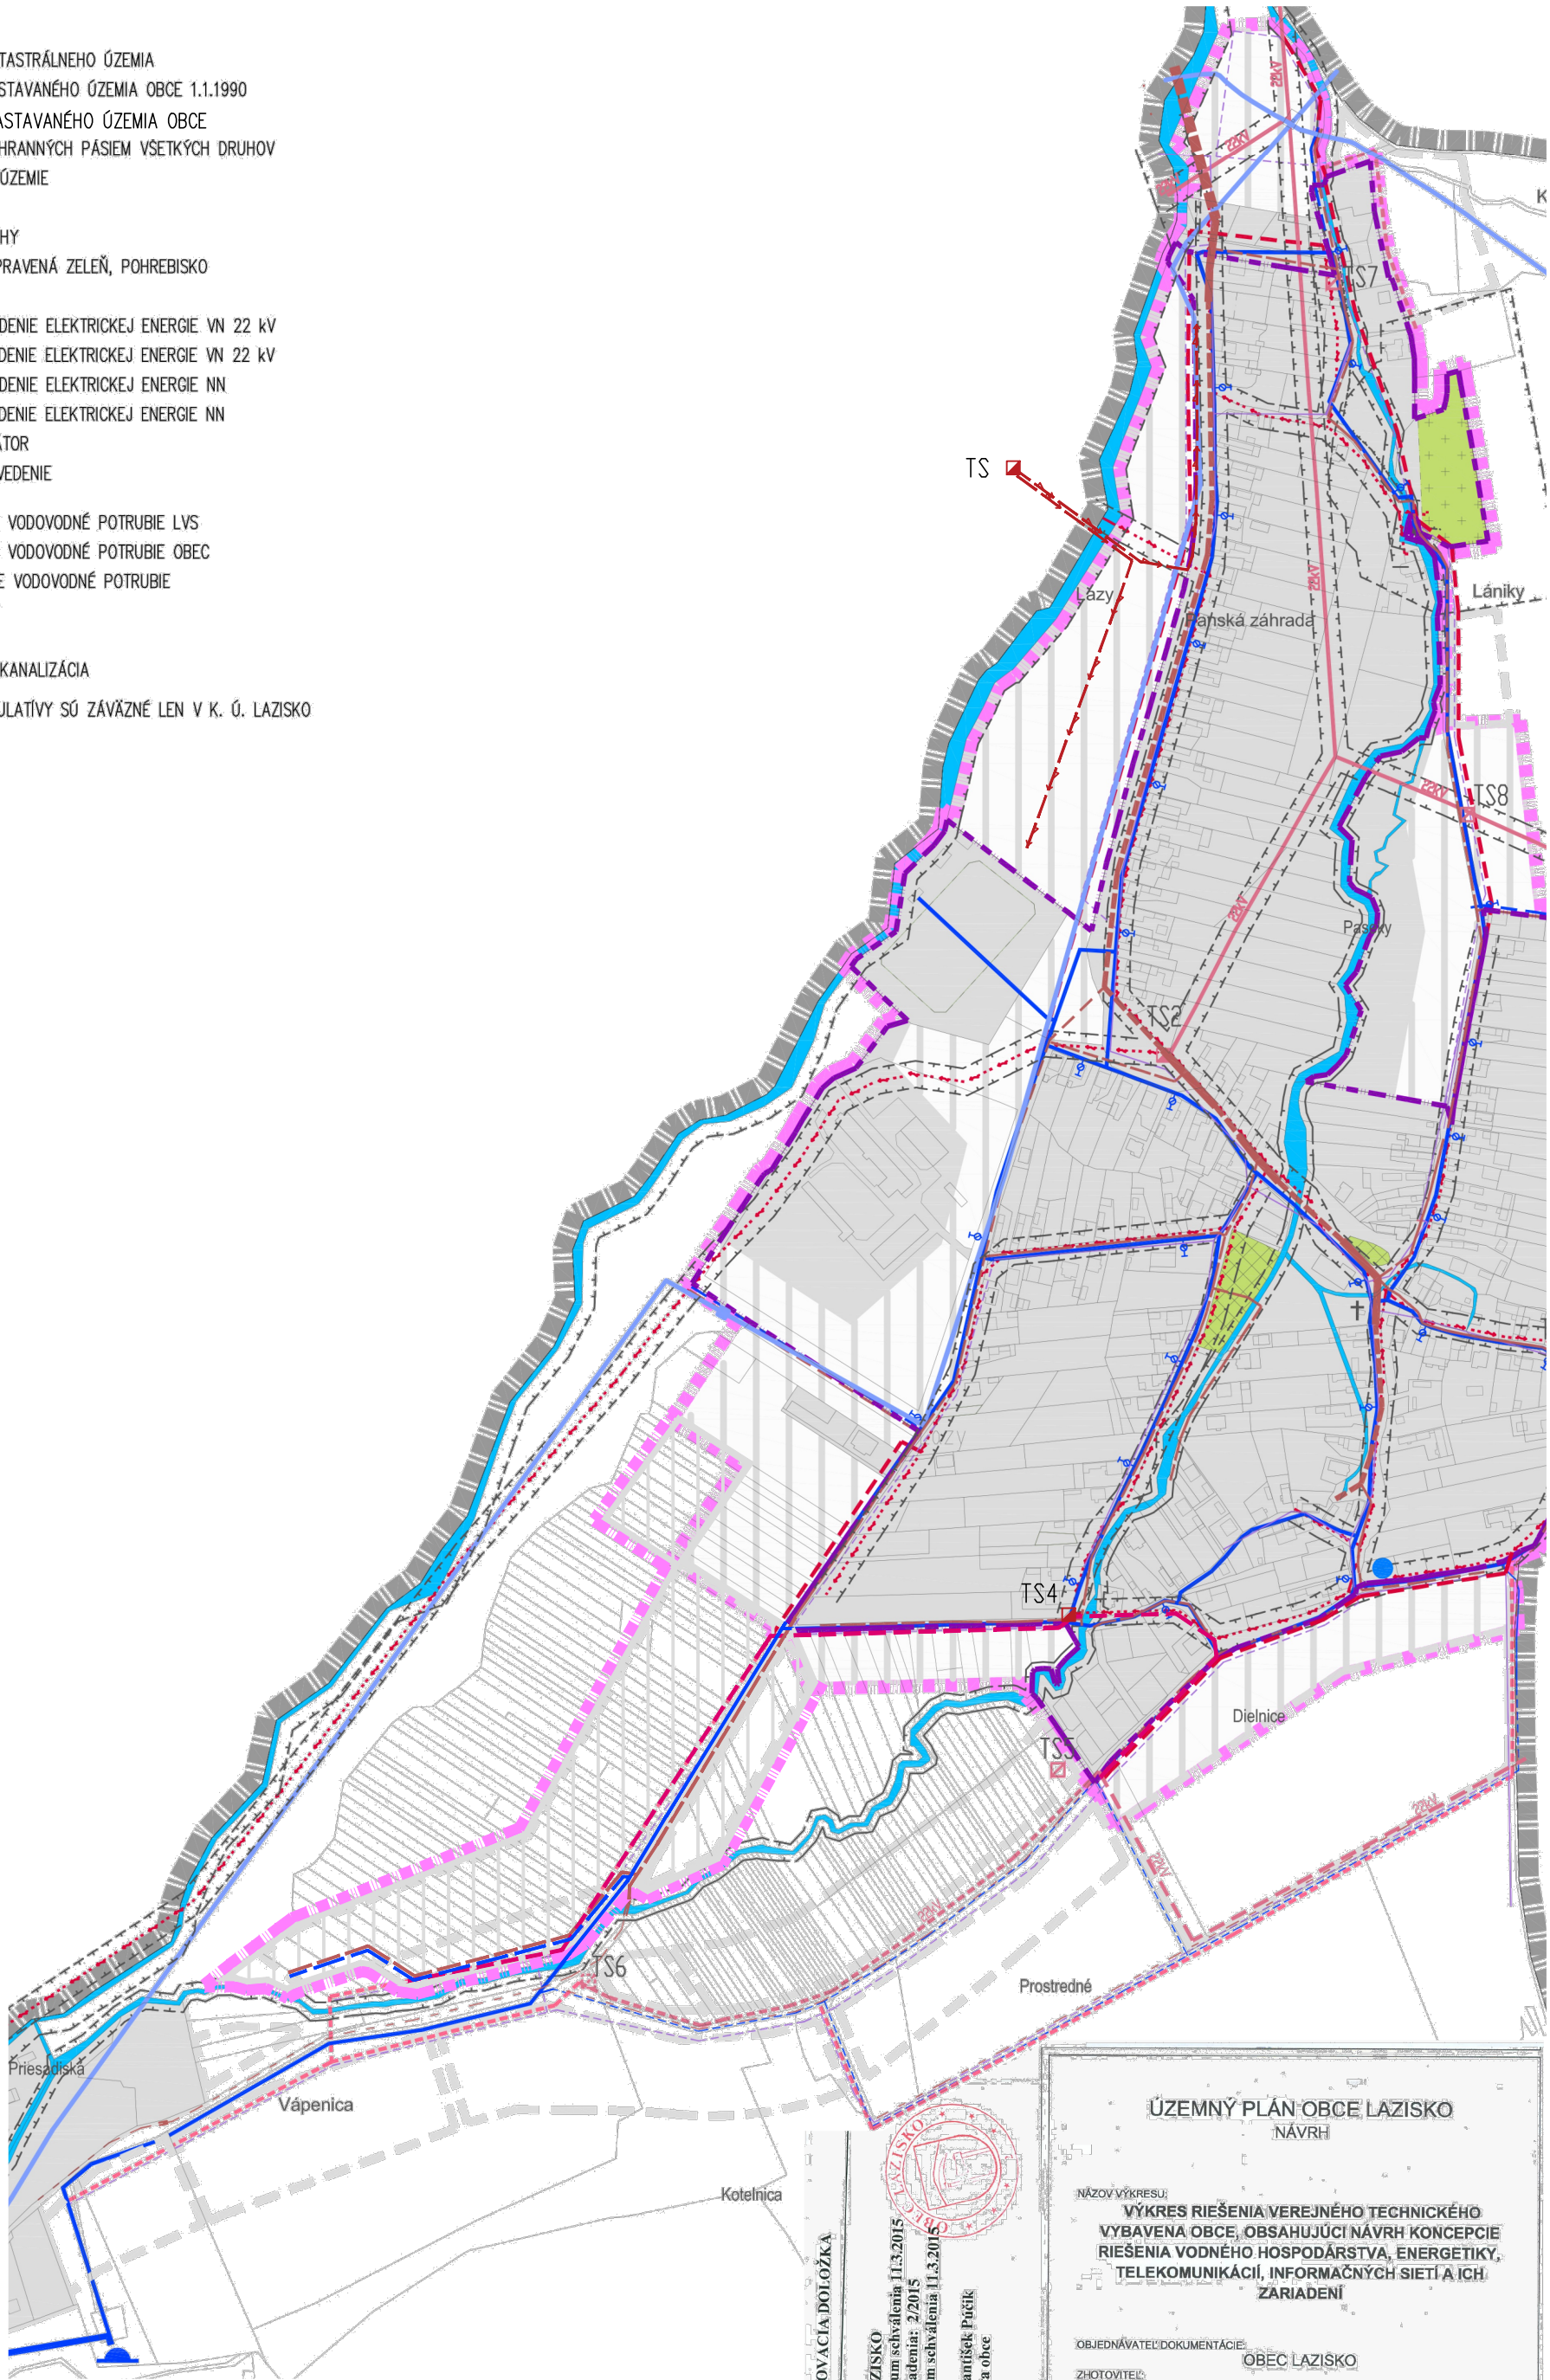

SCHVAĽOVACIA DOLOŽKA

Schvaľovací orgán: OBEC LAZISKO
Číslo uznesenia 10-11/2015 dátum schválenia 11.3.2015
Číslo všeobecne záväzného nariadenia: 2/2015
dátum schválenia 11.3.2015
Účinnosť 27.3.2015
Meno oprávnenej osoby: Bc. František Pučik
starosta obce
Podpis:

ÚZEMNÝ PLÁN OBCE LAZISKO

NÁVRH

NÁZOV VÝKRESU:

VÝKRES RIEŠENIA VEREJNÉHO TECHNICKÉHO VYBAVENA OBCE, OBSAHUJÚCI NÁVRH KONCEPCIE RIEŠENIA VODNÉHO HOSPODÁRSTVA, ENERGETIKY, TELEKOMUNIKÁCIÍ, INFORMAČNÝCH SIETÍ A ICH ZARIADENÍ

OBJEDNÁVATEĽ DOKUMENTÁCIE:
OBEC LAZISKO

ZHOTOVITEĽ:
HLINA A SPOL., GARBIARSKA 2583, LIPT. MIKULÁŠ 031 01

ZODPOVEDNÝ PROJEKTANT:
ING. ARCH. BORIS BARTÁNUS

SPRACOVATELIA:
ING. J. HLINA
ING. ARCH. D. HULEJOVÁ

ODBORNÁ SPOLUPRÁCA:
ING. P. GAŽÍK, ING. V. KIČIN,
ING. M. KERÁK, ING. M. SALVA, ING. M. ULIČNÝ,
ING. ARCH. Z. BRZIAKOVÁ

DÁTUM:
10/2014